




www.nido.sk

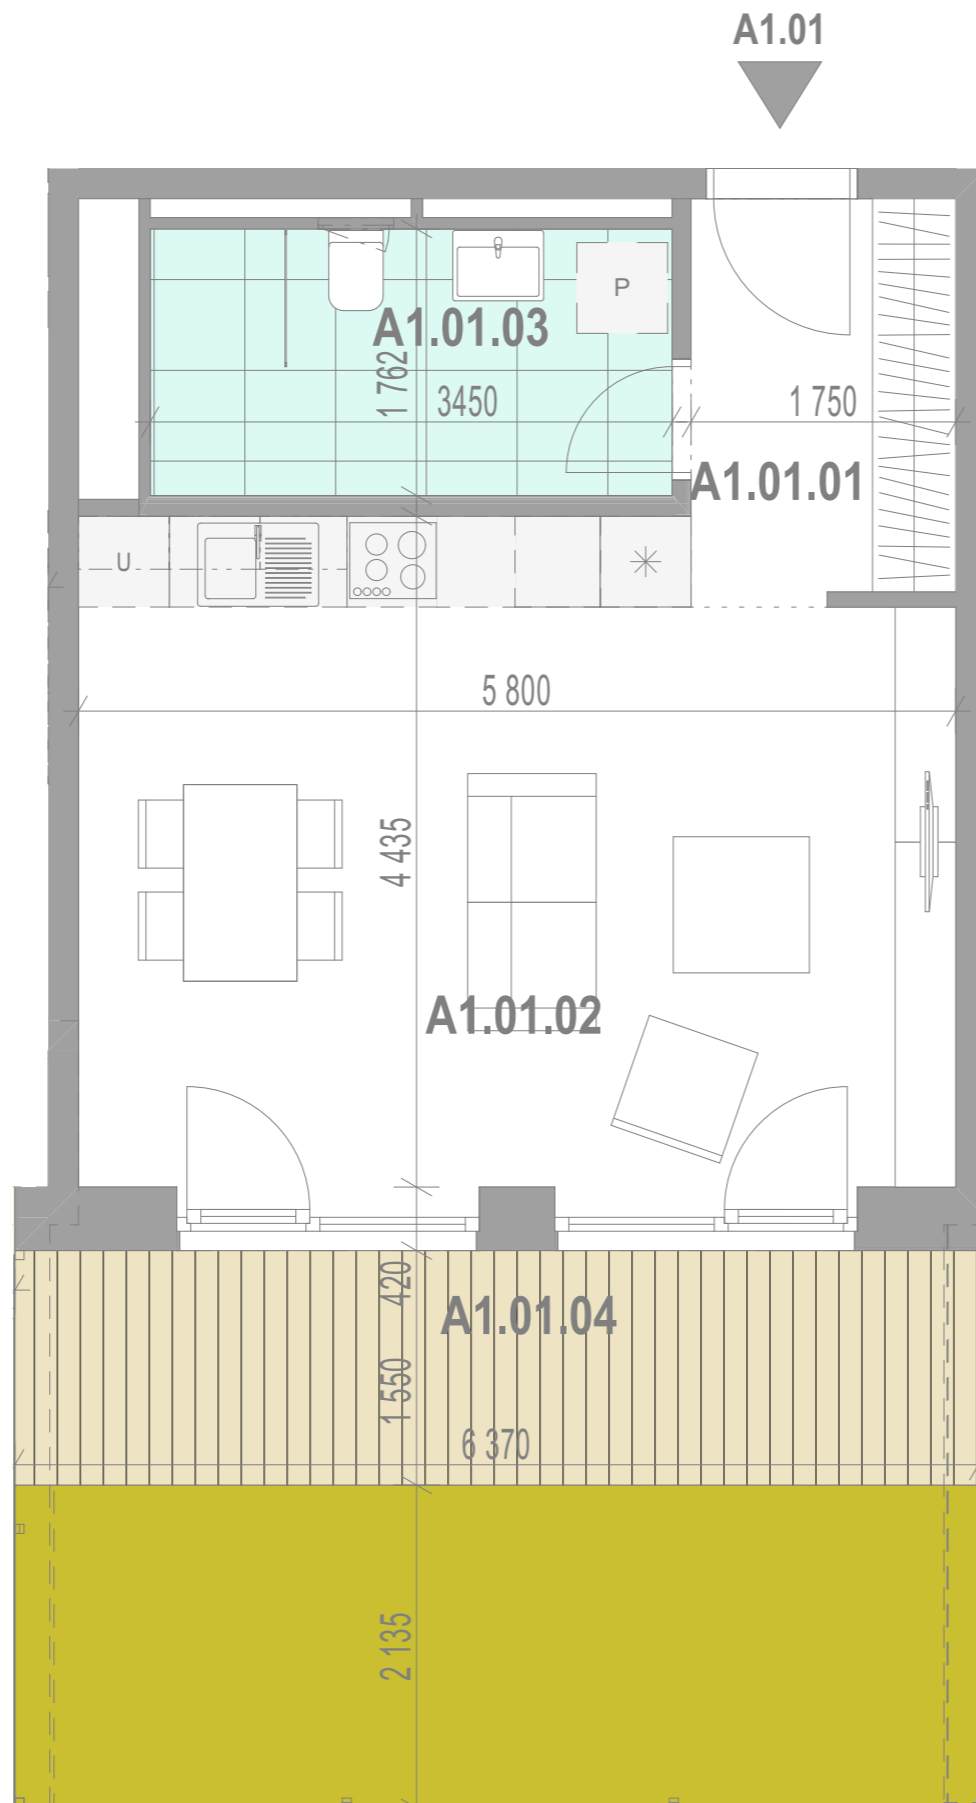

Kontakty:

+ 421 907 828 581  
+ 421 918 708 718

mihalovicova@iuris.sk  
karin.benkova@iuris.sk

real estate  
**IURIS**  
agent & consultant

Finálne verzie kariet apartmánov budú po schválení dokumentácie pre stavebné povolenie. Výmery miestností nezahŕňajú plochu pod priečkami Zariadenie predmety v apartmáne a na terase (nábytok, kuchynská linka, spotrebiče a pod.) nie sú súčasťou dodávky. Rozsah dodávky je špecifikovaný v štandardnom vybavení.

## A1.01 - PODLAŽIE 1.NP

A1.01 - APARTMÁN 1+KK + PREDZÁHRADKA (HOLOPRIESTOR) m<sup>2</sup>

A1.01.01	PREDSIEŇ	4,74
A1.01.02	OBÝVACIA IZBA A KUCHYŇA	25,47
A1.01.03	KÚPEĽŇA A WC	6,08
A1.01.04	PREDZÁHRADKA	24,87

ÚŽITKOVÁ PLOCHA APARTMÁNU (BEZ PREDZÁHRADKY) 36,29 m<sup>2</sup>  
ÚŽITKOVÁ PLOCHA APARTMÁNU (S PREDZÁHRADKOU) 61,16 m<sup>2</sup>



Smer Kuchajda

