




www.nido.sk

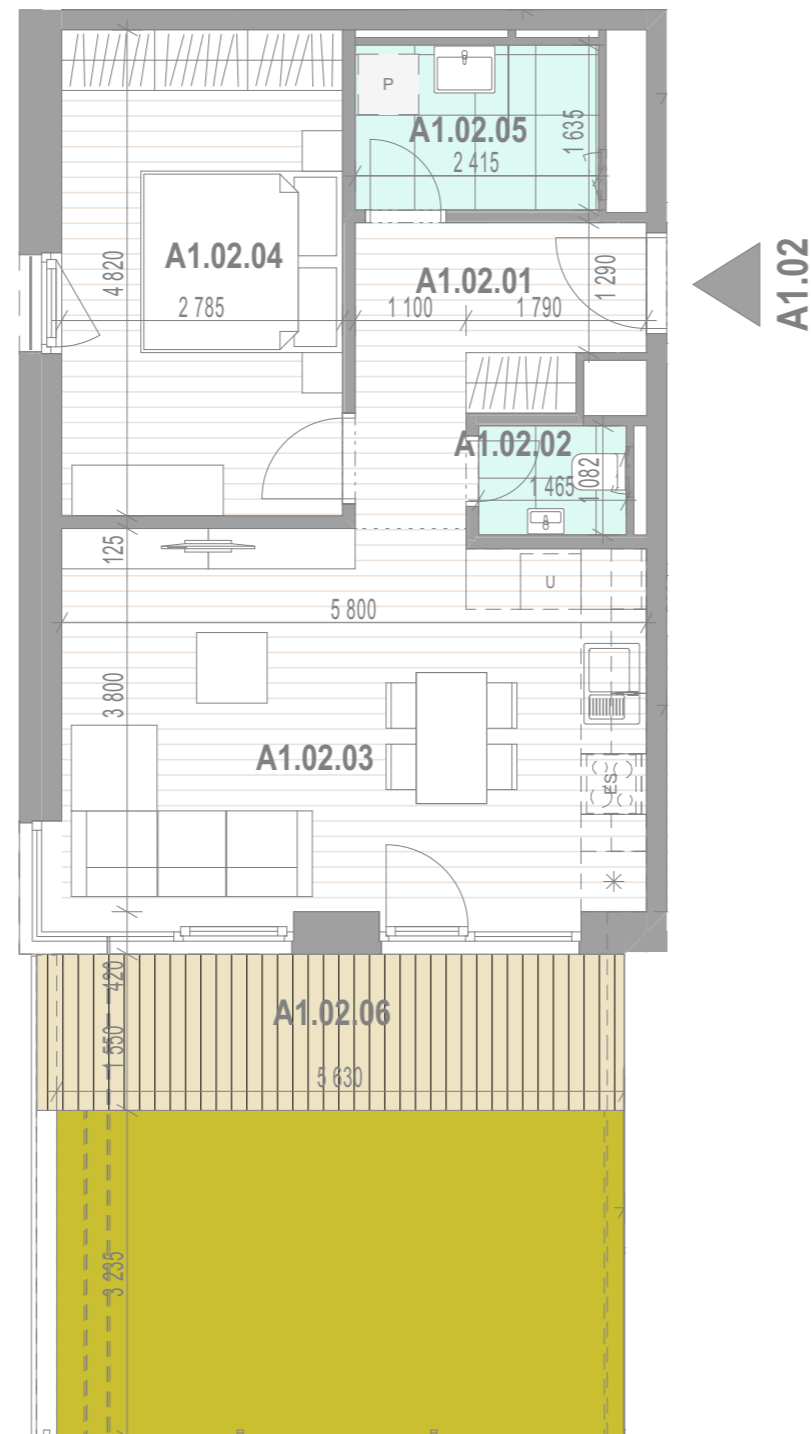

A1.02 - PODLAŽIE 1.NP

A1.02 - APARTMÁN 2+KK + PREDZÁHRADKA			m ²
A1.02.01	PREDSIEŇ		6,60
A1.02.02	WC		1,59
A1.02.03	OBÝVACIA IZBA A KUCHYŇA		22,76
A1.02.04	IZBA		13,42
A1.02.05	KÚPEĽŇA		3,95
A1.02.06	PREDZÁHRADKA		28,45

ÚŽITKOVÁ PLOCHA APARTMÁNU (BEZ PREDZÁHRADKY) 48,32 m²
ÚŽITKOVÁ PLOCHA APARTMÁNU (S PREDZÁHRADKOU) 76,77 m²

Kontakty:

+ 421 907 828 581
+ 421 918 708 718

mihalovicova@iuris.sk
karin.benkova@iuris.sk

real estate
IURIS
agent & consultant

Finálne verzie kariet apartmánov budú po schválení dokumentácie pre stavebné povolenie. Výmery miestností nezahŕňajú plochu pod priečkami Zariadení a predmety v apartmáne a na terase (nábytok, kuchynská linka, spotrebiče a pod.) nie sú súčasťou dodávky. Rozsah dodávky je špecifikovaný v štandardnom vybavení.


Smer Kuchajda

