




www.nido.sk

A1.04

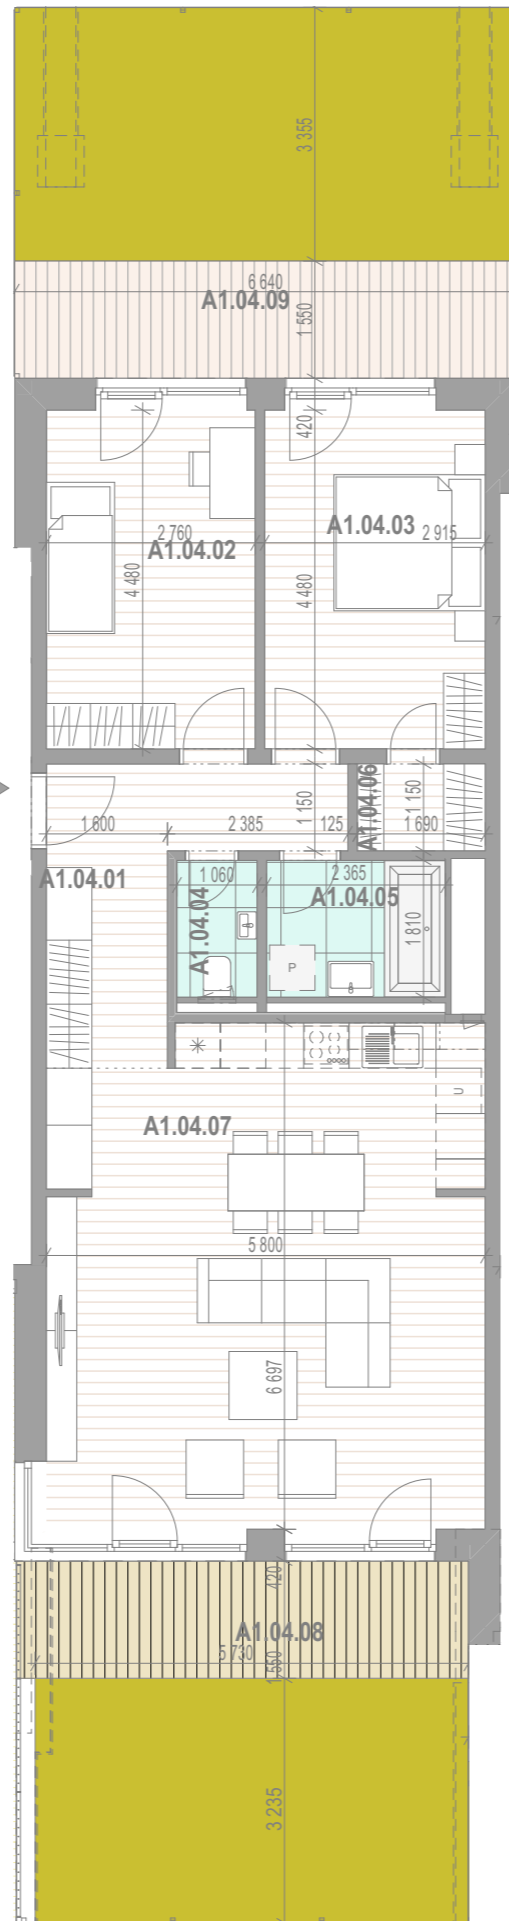

## A1.04 - PODLAŽIE 1.NP

A1.04 - APARTMÁN 3+KK + PREDZÁHRADKA			m <sup>2</sup>
A1.04.01	PREDSIEŇ		9,73
A1.04.02	IZBA		12,76
A1.04.03	IZBA		13,46
A1.04.04	WC		1,92
A1.04.05	KÚPEĽŇA		4,28
A1.04.06	ŠATNÍK		2,08
A1.04.07	OBÝVACIA IZBA A KUCHYŇA		38,85
A1.04.08	PREDZÁHRADKA		29,23
A1.04.09	PREDZÁHRADKA		33,04

ÚŽITKOVÁ PLOCHA APARTMÁNU (BEZ PREDZÁHRADKY) 83,08 m<sup>2</sup>  
ÚŽITKOVÁ PLOCHA APARTMÁNU (S PREDZÁHRADKOU) 145,35 m<sup>2</sup>

Kontakty:

+ 421 907 828 581  
+ 421 918 708 718

mihalovicova@iuris.sk  
karin.benkova@iuris.sk

real estate  
**IURIS**  
agent & consultant

Finálne verzie kariet apartmánov budú po schválení dokumentácie pre stavebné povolenie. Výmery miestností nezahŕňajú plochu pod priečkami Zariadenia predmetu v apartmáne a na terase (nábytok, kuchynská linka, spotrebiče a pod.) nie sú súčasťou dodávky. Rozsah dodávky je špecifikovaný v štandardnom vybavení.

Smer Kuchajda

