




www.nido.sk

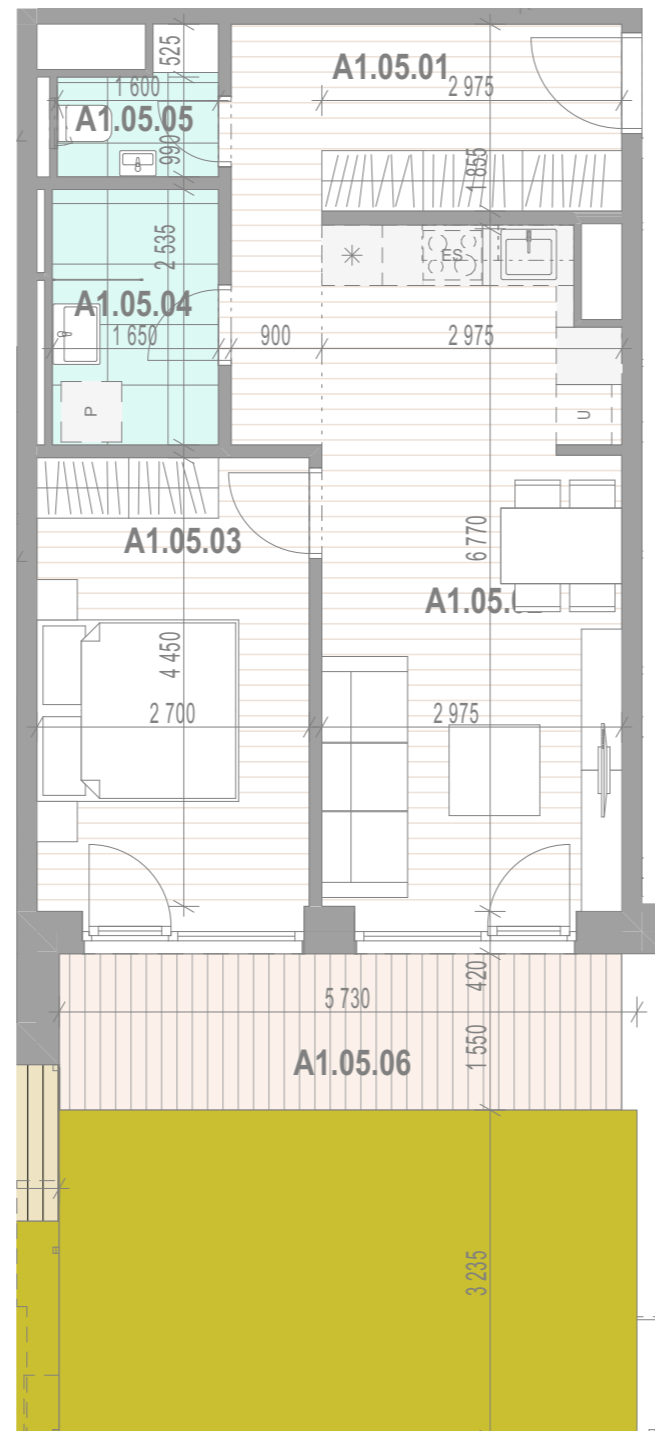

A1.05

A1.05 - PODLAŽIE 1.NP

A1.05 - APARTMÁN 2+KK + PREDŽÁHRADKA			m ²
A1.05.01	PREDSIEŇ		9,46
A1.05.02	OBÝVACIA IZBA A KUCHYŇA		20,24
A1.05.03	IZBA		12,59
A1.05.04	KÚPEĽŇA		4,18
A1.05.05	WC		1,93
A1.05.06	PREDŽÁHRADKA		29,25

ÚŽITKOVÁ PLOCHA APARTMÁNU (BEZ PREDŽÁHRADKY) 48,40 m²
ÚŽITKOVÁ PLOCHA APARTMÁNU (S PREDŽÁHRADKOU) 77,65 m²

Kontakty:

+ 421 907 828 581
+ 421 918 708 718

mihalovicova@iuris.sk
karin.benkova@iuris.sk

real estate
IURIS
agent & consultant

Finálne verzie kariet apartmánov budú po schválení dokumentácie pre stavebné povolenie. Výmery miestností nezahŕňajú plochu pod priečkami Zariadenie predmety v apartmáne a na terase (nábytok, kuchynská linka, spotrebiče a pod.) nie sú súčasťou dodávky. Rozsah dodávky je špecifikovaný v štandardnom vybavení.

Smer Kuchajda

