


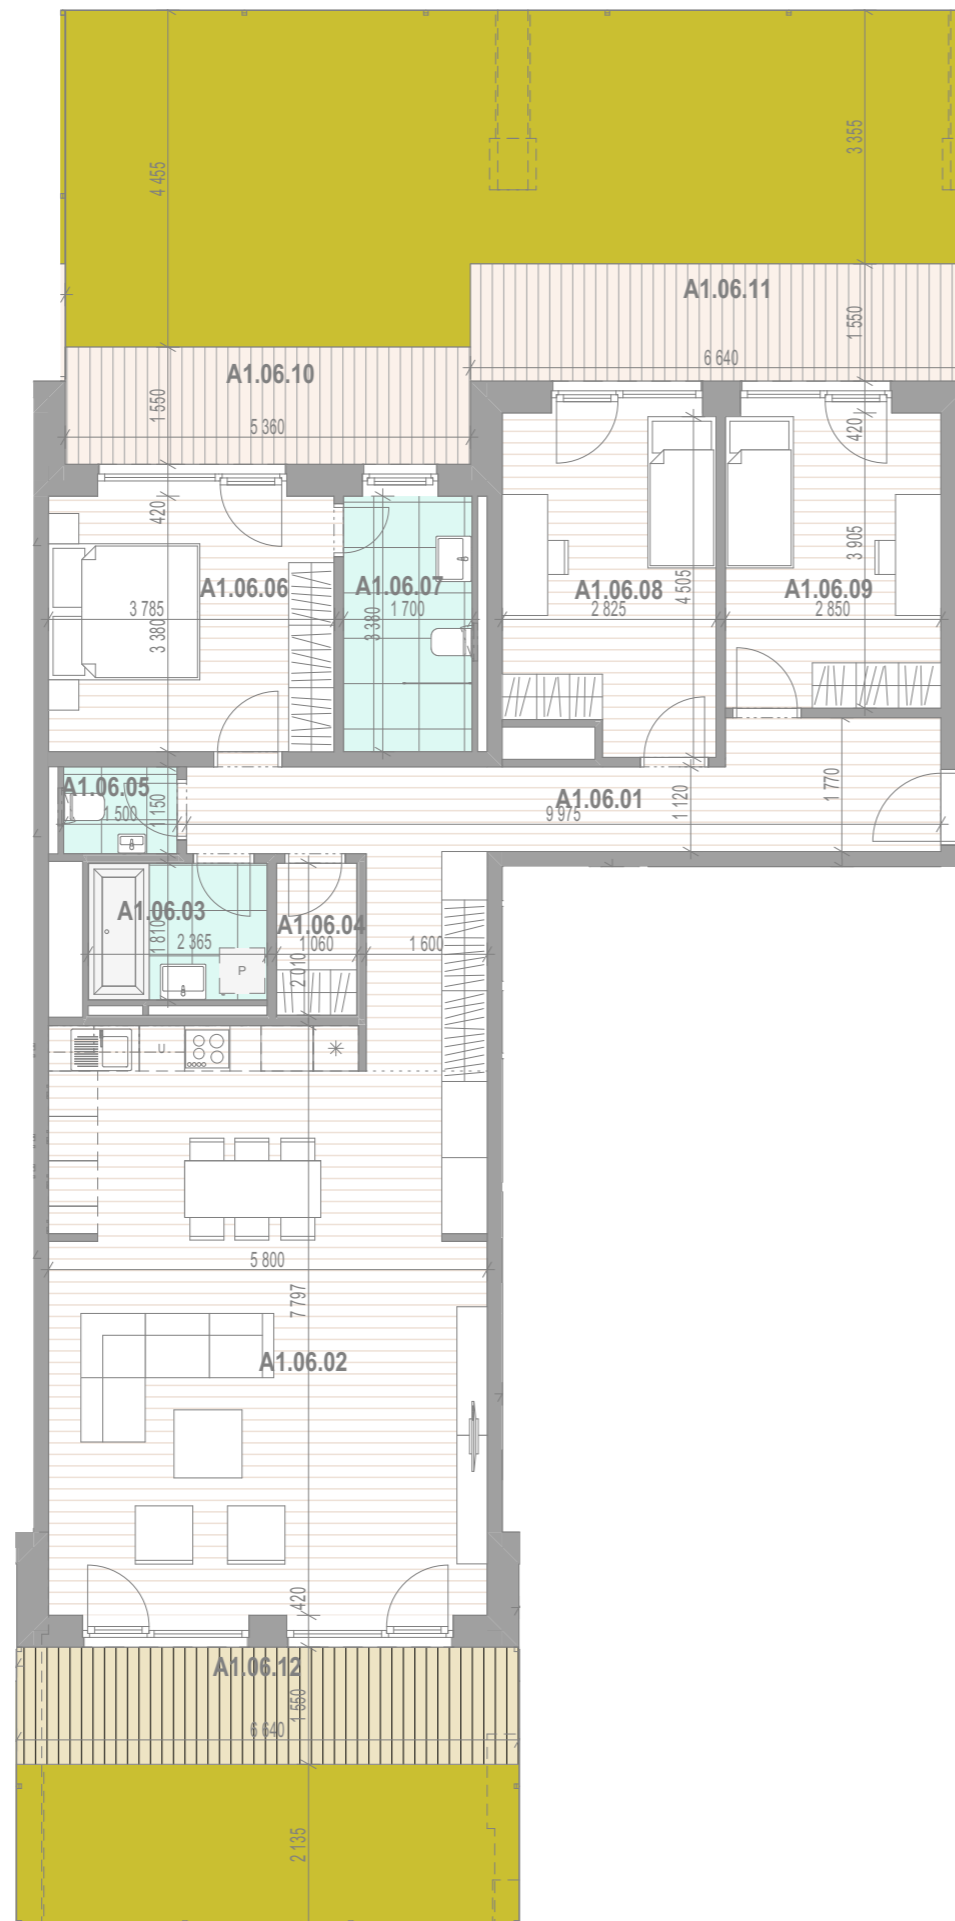

www.nido.sk



Kontakty:

+ 421 907 828 581
+ 421 918 708 718

mihalovicova@iuris.sk
karin.benkova@iuris.sk

real estate
IURIS
agent & consultant

Finálne verzie kariet apartmánov budú po schválení dokumentácie pre stavebné povolenie. Výmery miestností nezahŕňajú plochu pod priečkami Zariadenie predmety v apartmáne a na terase (nábytok, kuchynská linka, spotrebiče a pod.) nie sú súčasťou dodávky. Rozsah dodávky je špecifikovaný v štandardnom vybavení.

A1.06 - PODLAŽIE 1.NP

| A1.06 - APARTMÁN 4+KK + PREDŽÁHRADKA | | | m ² |
|--------------------------------------|-------------------------|-------|----------------|
| A1.06.01 | PREDSIEŇ | 18,44 | |
| A1.06.02 | OBÝVACIA IZBA A KUCHYŇA | 44,96 | |
| A1.06.03 | KÚPEĽŇA | 4,28 | |
| A1.06.04 | ŠATNÍK | 2,13 | |
| A1.06.05 | WC | 1,72 | |
| A1.06.06 | IZBA | 13,26 | |
| A1.06.07 | KÚPEĽŇA A WC | 5,95 | |
| A1.06.08 | IZBA | 12,60 | |
| A1.06.09 | IZBA | 11,52 | |
| A1.06.10 | PREDŽÁHRADKA | 32,60 | |
| A1.06.11 | PREDŽÁHRADKA | 33,04 | |
| A1.06.12 | PREDŽÁHRADKA | 24,99 | |

ÚŽITKOVÁ PLOCHA APARTMÁNU (BEZ PREDŽÁHRADIEK) 114,86 m²
ÚŽITKOVÁ PLOCHA APARTMÁNU (S PREDŽÁHRADKAMI) 205,49 m²



Smer Kuchajda

