




www.nido.sk

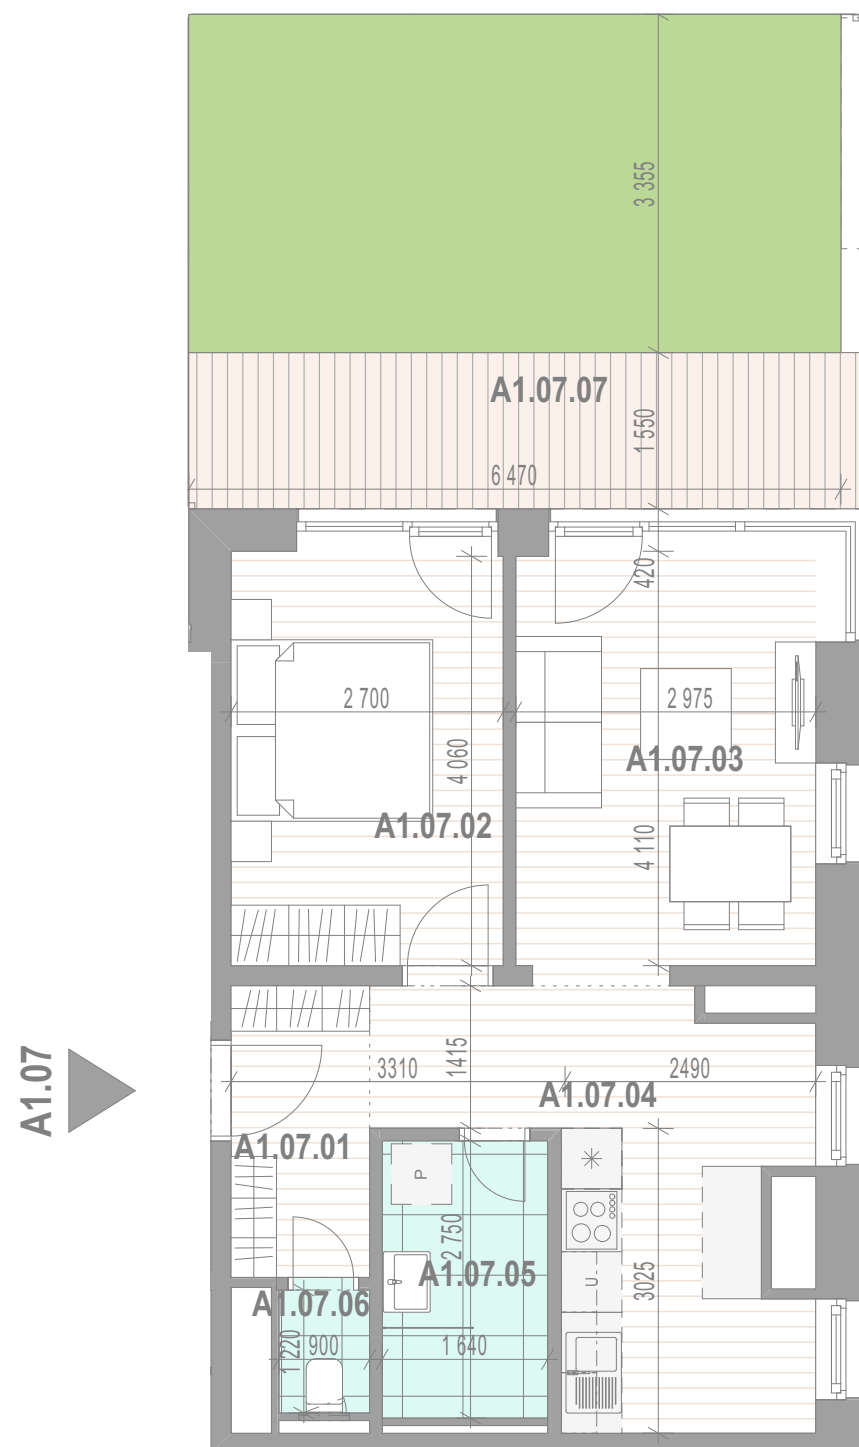

Kontakty:

+ 421 907 828 581
+ 421 918 708 718

mihalovicova@iuris.sk
karin.benkova@iuris.sk

real estate
IURIS
agent & consultant

Finálne verzie kariet apartmánov budú po schválení dokumentácie pre stavebné povolenie. Výmery miestností nezahŕňajú plochu pod priečkami Zariadenie predmety v apartmáne a na terase (nábytok, kuchynská linka, spotrebiče a pod.) nie sú súčasťou dodávky. Rozsah dodávky je špecifikovaný v štandardnom vybavení.

A1.07 - PODLAŽIE 1.NP

A1.07 - APARTMÁN - NEBYTOVÝ PRIESTOR + PREDZÁHRADKA m²

Code	Room Name	Area (m ²)
A1.07.01	PREDSIEN'	3,98
A1.07.02	IZBA	11,49
A1.07.03	IZBA	13,34
A1.07.04	KUCHYŇA	12,99
A1.07.05	KÚPEĽŇA	4,51
A1.07.06	WC	1,19
A1.07.07	PREDZÁHRADKA	33,19

ÚŽITKOVÁ PLOCHA APARTMÁNU (BEZ PREDZÁHRADKY) 47,50 m²

ÚŽITKOVÁ PLOCHA APARTMÁNU (S PREDZÁHRADKOU) 80,69 m²

