




www.nido.sk

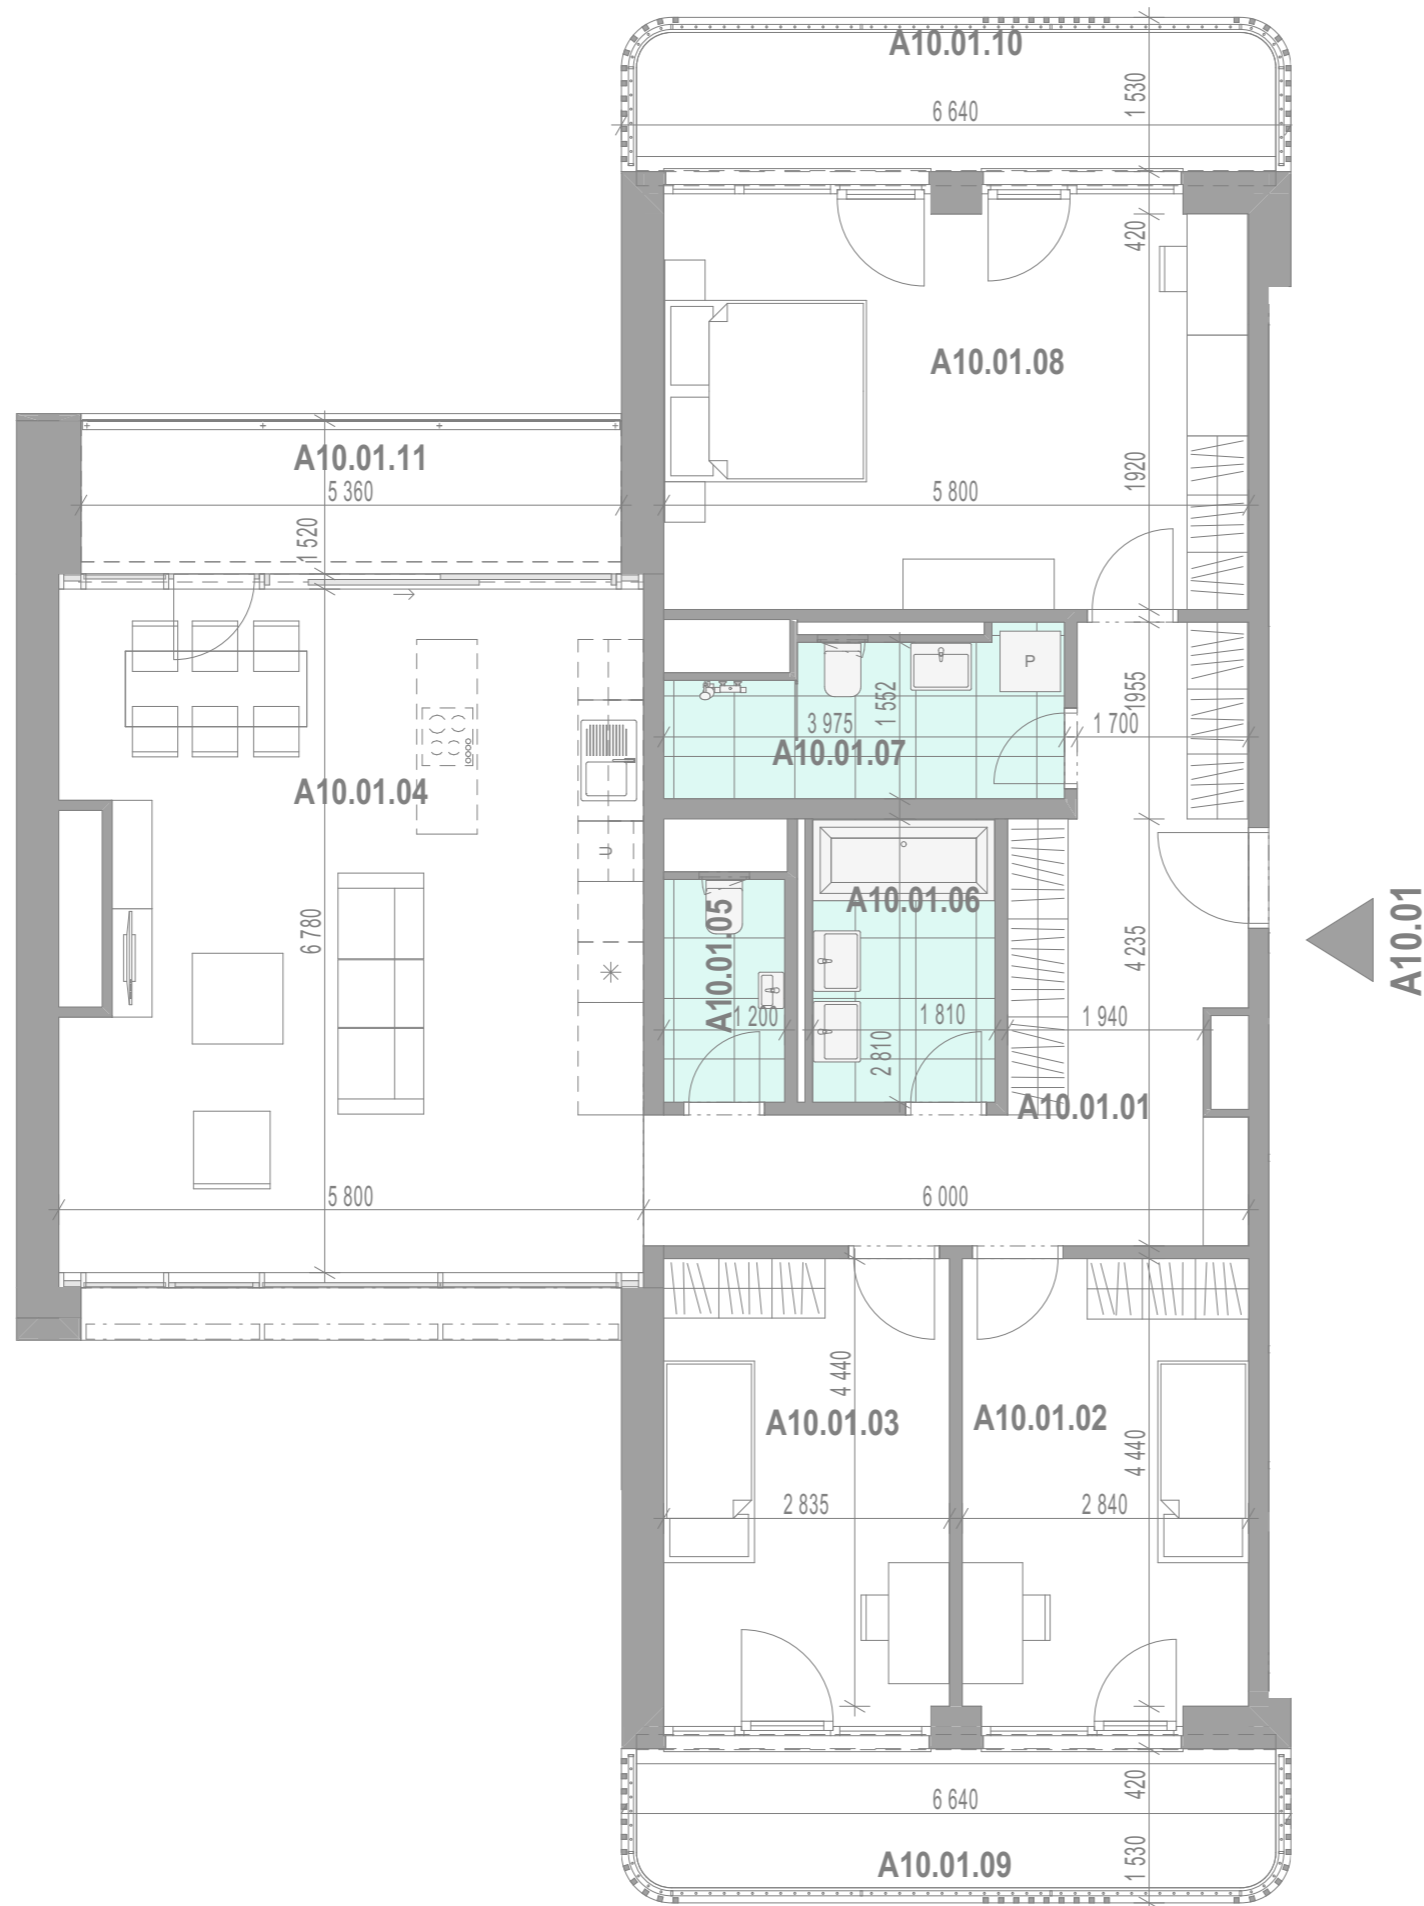

A10.01 - PODLAŽIE 10.NP

A10.01 - APARTMÁN 4+KK + BALKÓN (HOLOPRIESTOR) m²

Room ID	Room Name	Area (m ²)
A10.01.01	PREDSIEŇ	18,28
A10.01.02	IZBA	13,01
A10.01.03	IZBA	13,12
A10.01.04	OBÝVACIA IZBA A KUCHYŇA	38,19
A10.01.05	WC	2,65
A10.01.06	KÚPEĽŇA	5,09
A10.01.07	KÚPEĽŇA A WC	5,82
A10.01.08	IZBA	23,66
A10.01.09	BALKÓN	10,63
A10.01.10	BALKÓN	10,63
A10.01.11	BALKÓN	8,10

ÚŽITKOVÁ PLOCHA APARTMÁNU (BEZ BALKÓNOV) 119,82 m²

ÚŽITKOVÁ PLOCHA APARTMÁNU (S BALKÓNMI) 149,18 m²

Kontakty:

+ 421 907 828 581
+ 421 918 708 718

mihalovicova@iuris.sk
karin.benkova@iuris.sk

real estate
IURIS
agent & consultant

Finálne verzie kariet apartmánov budú po schválení dokumentácie pre stavebné povolenie. Výmery miestností nezahŕňajú plochu pod priečkami Zariadenie predmety v apartmáne a na terase (nábytok, kuchynská linka, spotrebiče a pod.) nie sú súčasťou dodávky. Rozsah dodávky je špecifikovaný v štandardnom vybavení.


Smer Kuchajda

