




www.nido.sk

A10.03

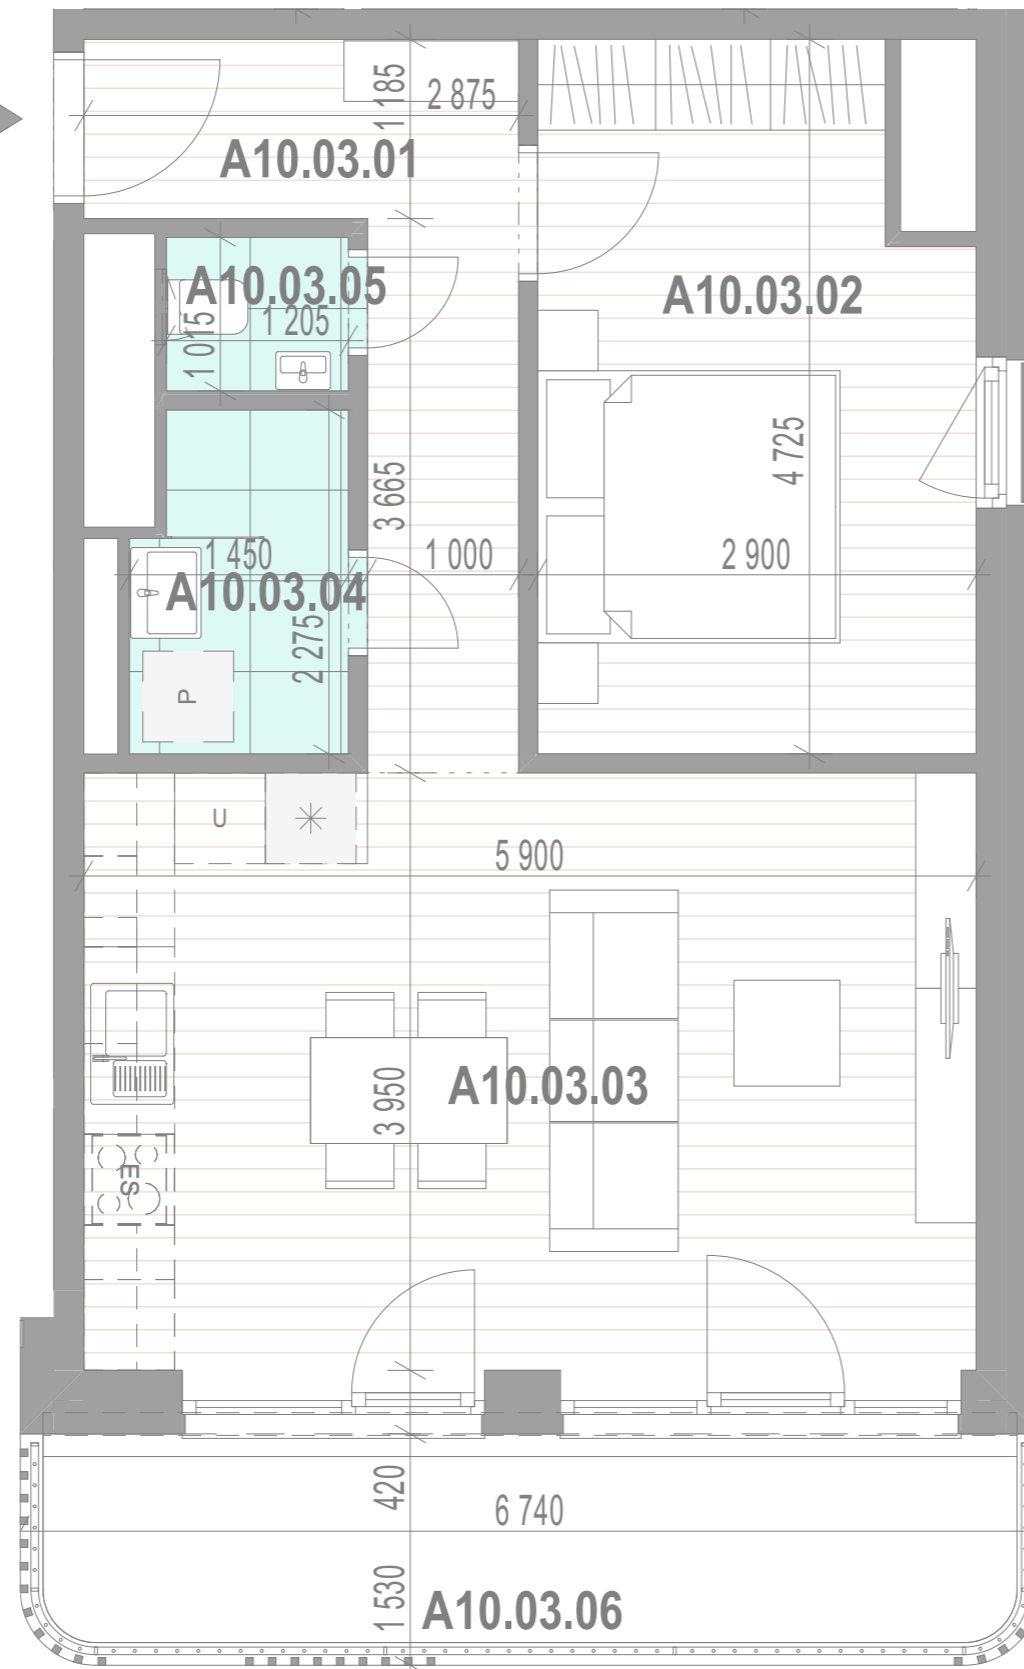

Kontakty:

+ 421 907 828 581
+ 421 918 708 718

mihalovicova@iuris.sk
karin.benkova@iuris.sk

real estate
IURIS
agent & consultant

Finálne verzie kariet apartmánov budú po schválení dokumentácie pre stavebné povolenie. Výmery miestností nezahŕňajú plochu pod priečkami Zariadenie predmety v apartmáne a na terase (nábytok, kuchynská linka, spotrebiče a pod.) nie sú súčasťou dodávky. Rozsah dodávky je špecifikovaný v štandardnom vybavení.

A10.03 - PODLAŽIE 10.NP


A10.03 - APARTMÁN 2+KK + BALKÓN

		m ²
A10.03.01	PREDSIEŇ	7,27
A10.03.02	IZBA	12,88
A10.03.03	OBÝVACIA IZBA A KUCHYŇA	24,24
A10.03.04	KÚPEĽŇA	3,09
A10.03.05	WC	1,31
A10.03.06	BALKÓN	10,78

ÚŽITKOVÁ PLOCHA APARTMÁNU (BEZ BALKÓNA) 48,79 m²
ÚŽITKOVÁ PLOCHA APARTMÁNU (S BALKÓNOM) 59,57 m²



Smer Kuchajda

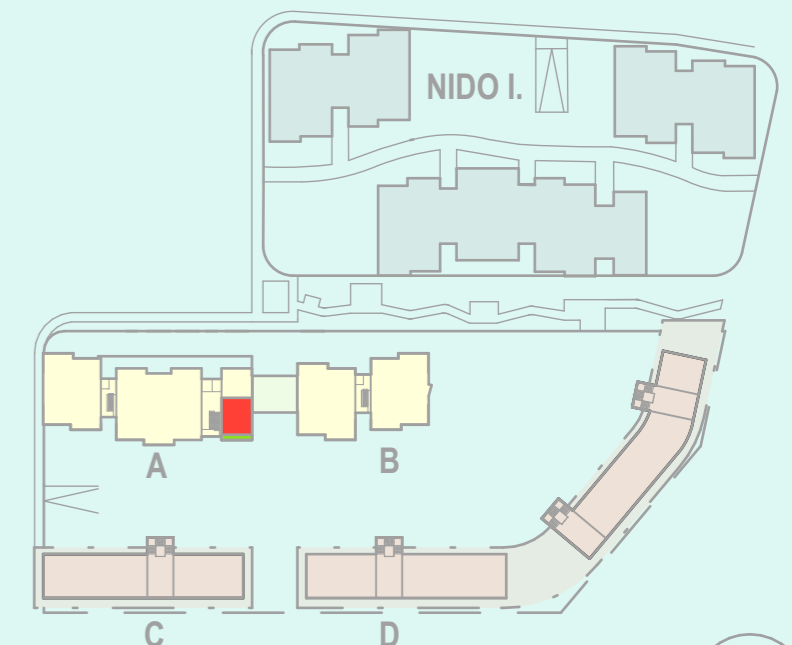

1m

