




www.nido.sk

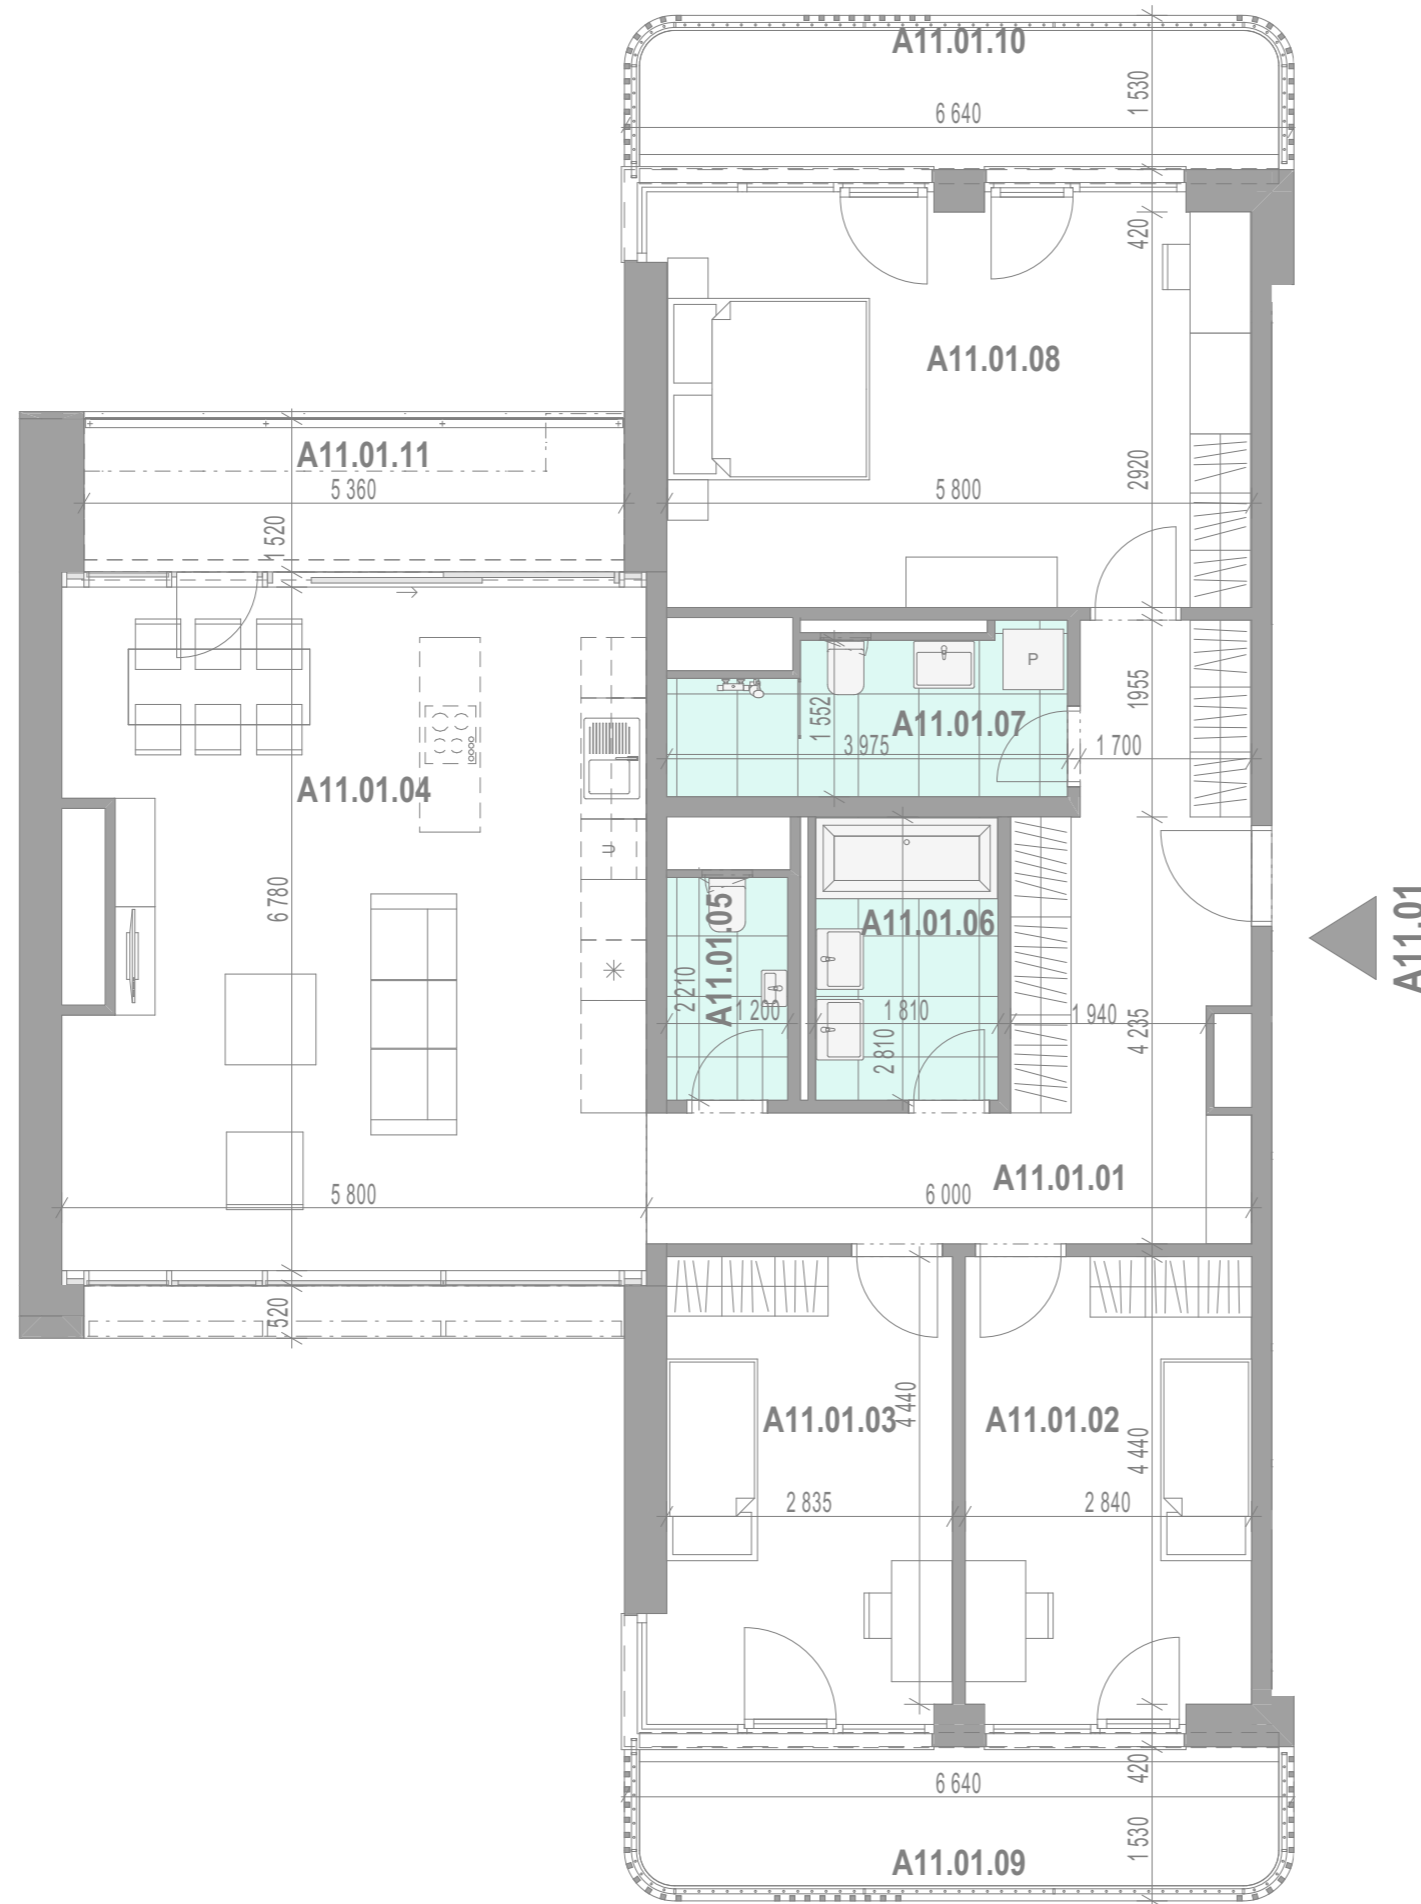

A11.01 - PODLAŽIE 11.NP

| A11.01 - APARTMÁN 4+KK + BALKÓNY (HOLOPRIESTOR) | | | m ² |
|---|-------------------------|-------|----------------|
| A11.01.01 | PREDSIEŇ | 18,28 | |
| A11.01.02 | IZBA | 13,01 | |
| A11.01.03 | IZBA | 13,34 | |
| A11.01.04 | OBÝVACIA IZBA A KUCHYŇA | 38,19 | |
| A11.01.05 | WC | 2,65 | |
| A11.01.06 | KÚPEĽŇA | 5,09 | |
| A11.01.07 | KÚPEĽŇA A WC | 5,82 | |
| A11.01.08 | IZBA | 23,82 | |
| A11.01.09 | BALKÓN | 10,69 | |
| A11.01.10 | BALKÓN | 10,69 | |
| A11.01.11 | BALKÓN | 8,10 | |

ÚŽITKOVÁ PLOCHA APARTMÁNU (BEZ BALKÓNOV) 120,20 m²

ÚŽITKOVÁ PLOCHA APARTMÁNU (S BALKÓNMI) 149,68 m²

Kontakty:

+ 421 907 828 581
+ 421 918 708 718

mihalovicova@iuris.sk
karin.benkova@iuris.sk

real estate
IURIS
agent & consultant

Finálne verzie kariet apartmánov budú po schválení dokumentácie pre stavebné povolenie. Výmery miestností nezahŕňajú plochu pod priečkami Zariadenie predmety v apartmáne a na terase (nábytok, kuchynská linka, spotrebiče a pod.) nie sú súčasťou dodávky. Rozsah dodávky je špecifikovaný v štandardnom vybavení.


Smer Kuchajda

