




www.nido.sk

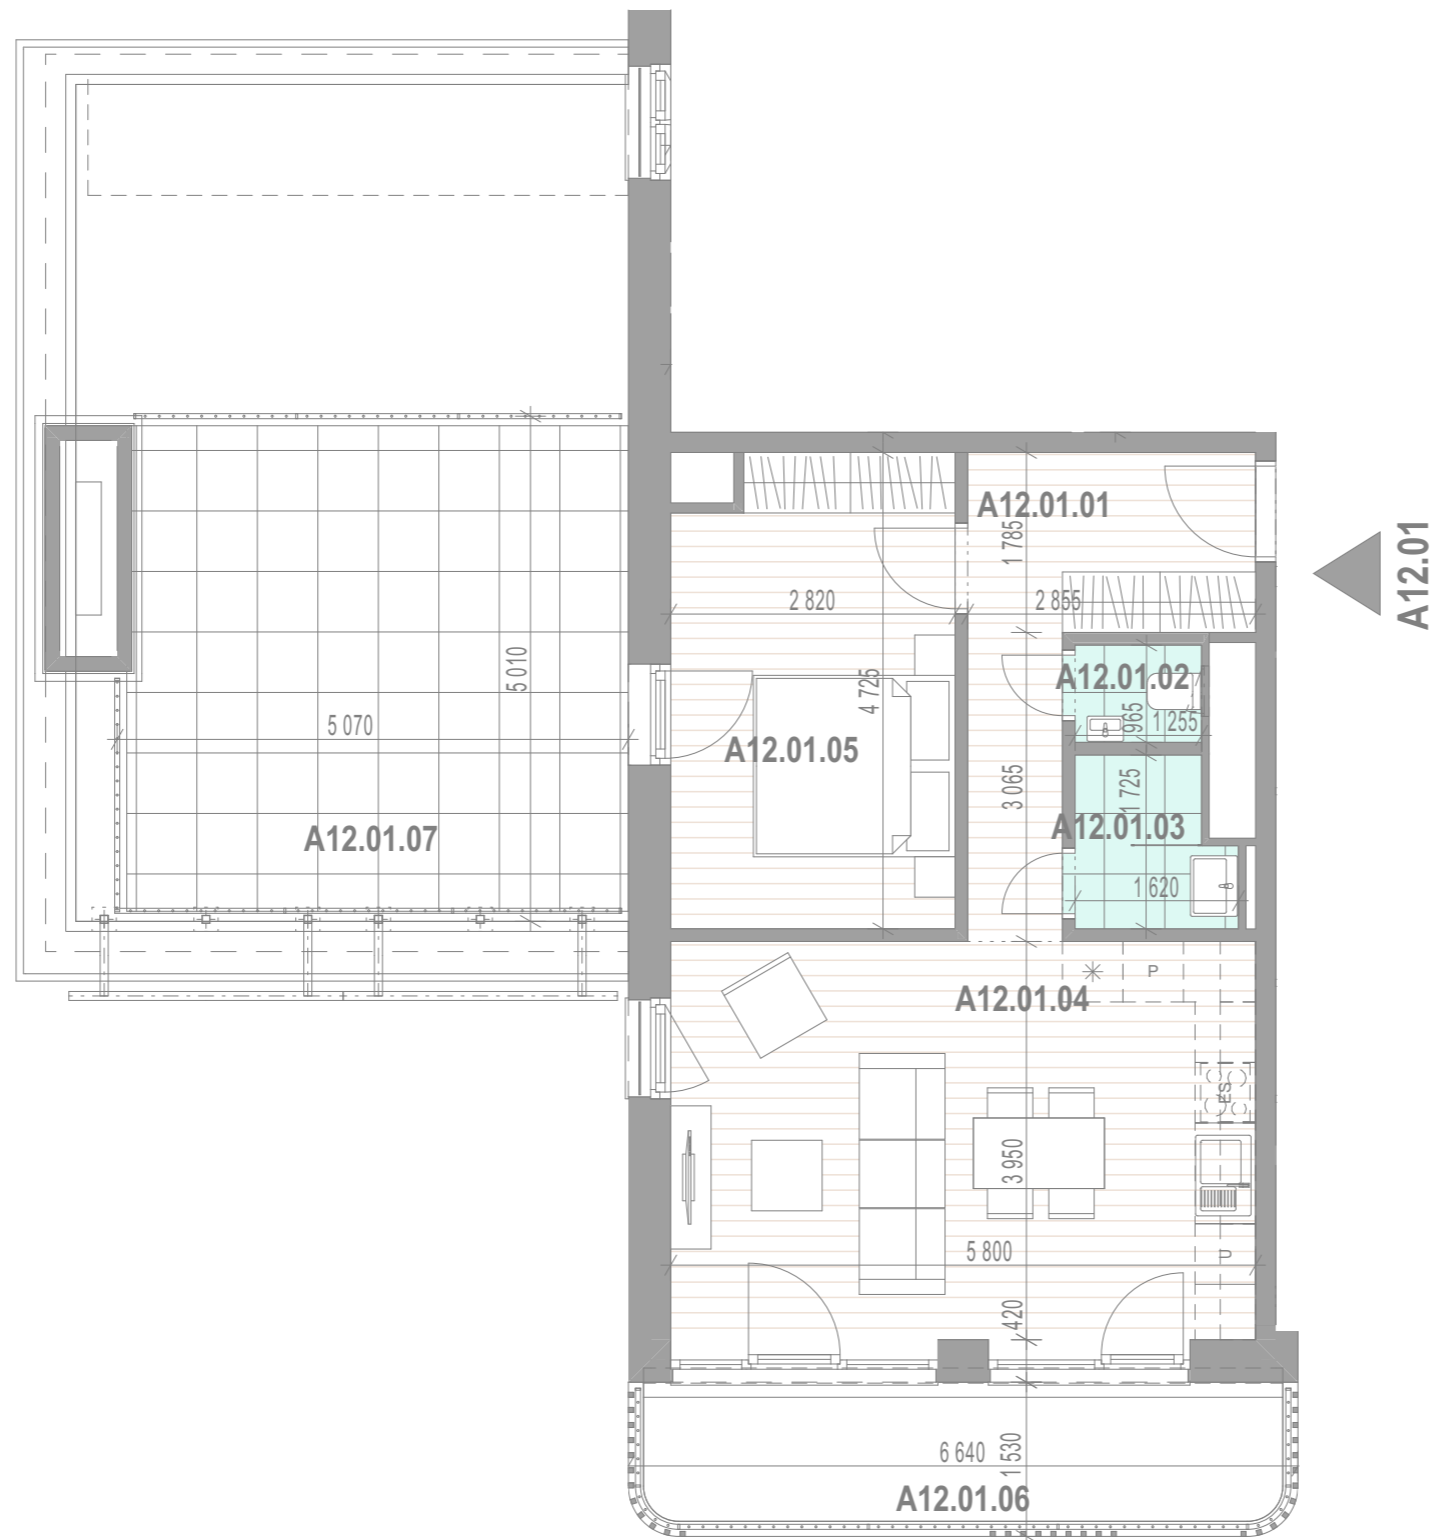

A12.01 - PODLAŽIE 12.NP

A12.01 - APARTMÁN 2+KK + BALKÓN

A12.01 - APARTMÁN 2+KK + BALKÓN			m ²
A12.01.01	PREDSIEŇ		8,09
A12.01.02	WC		1,30
A12.01.03	KÚPEĽŇA		2,55
A12.01.04	OBÝVACIA IZBA A KUCHYŇA		23,84
A12.01.05	IZBA		12,89
A12.01.06	BALKÓN		10,63
A12.01.07	TERASA		25,34

ÚŽITKOVÁ PLOCHA APARTMÁNU (BEZ BALKÓNA)	48,67 m ²
ÚŽITKOVÁ PLOCHA APARTMÁNU (S BALKÓNOM)	84,64 m ²

Kontakty:

+ 421 907 828 581
+ 421 918 708 718

mihalovicova@iuris.sk
karin.benkova@iuris.sk

real estate
IURIS
agent & consultant

Finálne verzie kariet apartmánov budú po schválení dokumentácie pre stavebné povolenie. Výmery miestností nezahŕňajú plochu pod priečkami Zariadenie predmety v apartmáne a na terase (nábytok, kuchynská linka, spotrebiče a pod.) nie sú súčasťou dodávky. Rozsah dodávky je špecifikovaný v štandardnom vybavení.


Smer Kuchajda

