




www.nido.sk

A12.04

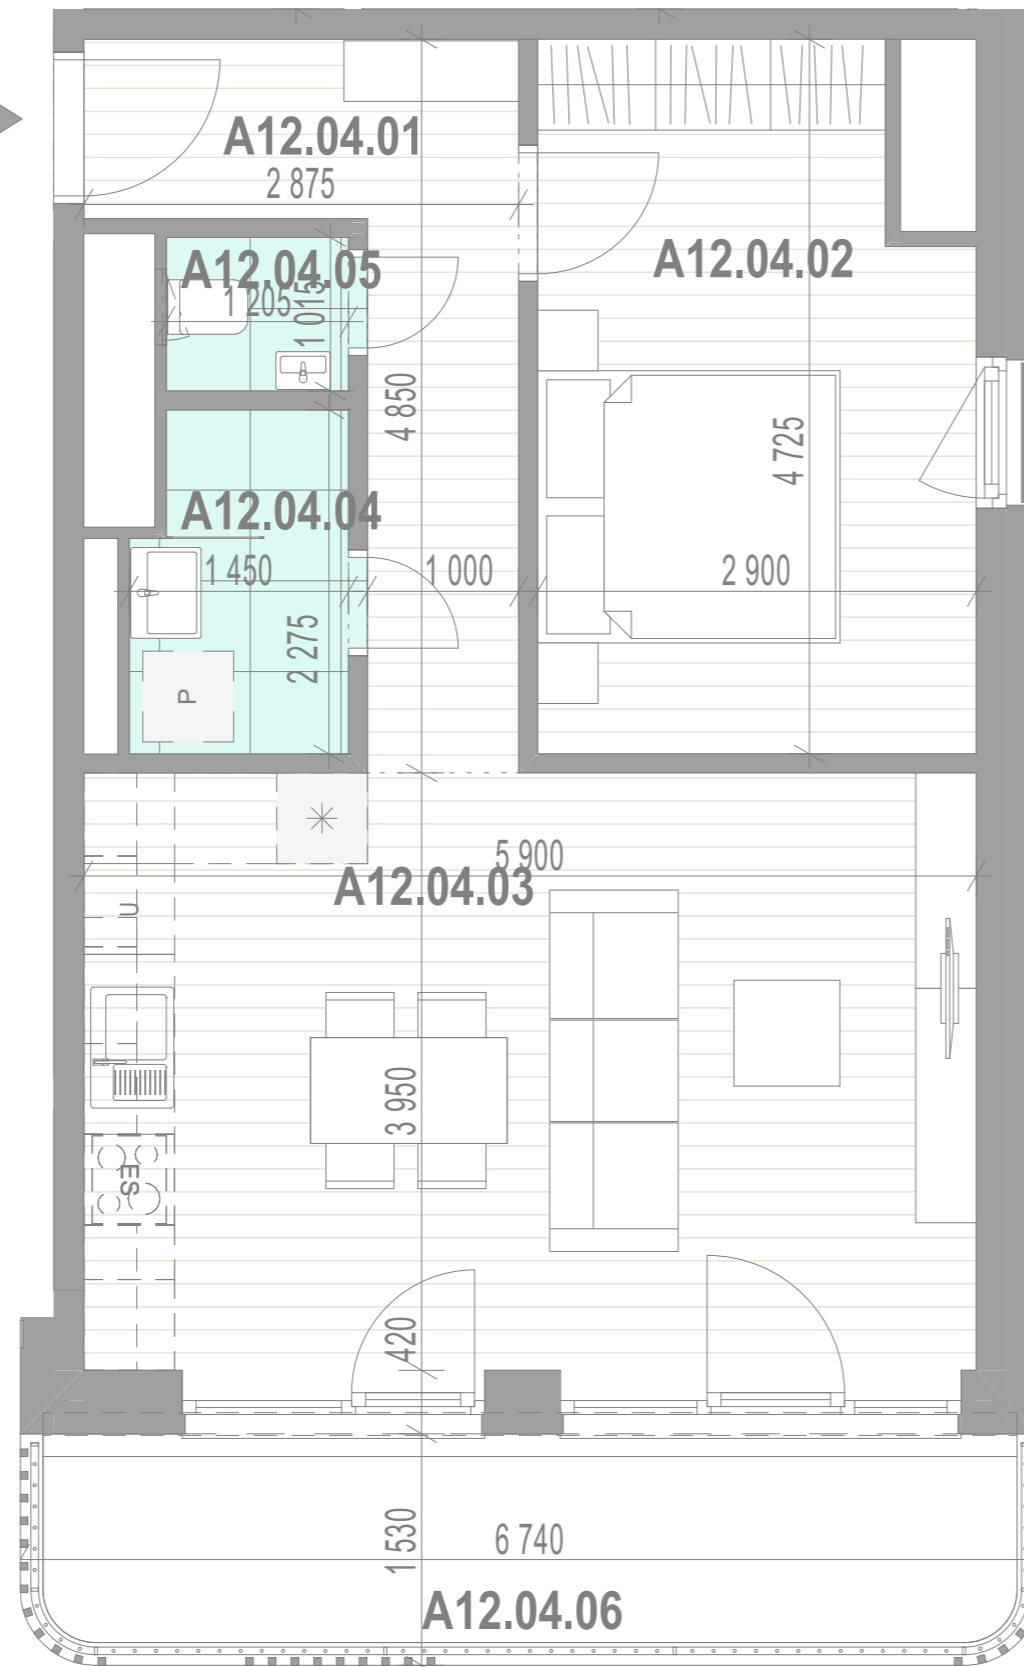

A12.04 - PODLAŽIE 12.NP

A12.04 - APARTMÁN 2+KK + BALKÓN

| | | m ² |
|-----------|-------------------------|----------------|
| A12.04.01 | PREDSIEŇ | 7,27 |
| A12.04.02 | IZBA | 12,88 |
| A12.04.03 | OBÝVACIA IZBA A KUCHYŇA | 24,24 |
| A12.04.04 | KÚPEĽŇA | 3,09 |
| A12.04.05 | WC | 1,31 |
| A12.04.06 | BALKÓN | 10,78 |

| | |
|---|----------------------|
| ÚŽITKOVÁ PLOCHA APARTMÁNU (BEZ BALKÓNA) | 48,79 m ² |
| ÚŽITKOVÁ PLOCHA APARTMÁNU (S BALKÓNOM) | 59,57 m ² |

Kontakty:

+ 421 907 828 581
+ 421 918 708 718

mihalovicova@iuris.sk
karin.benkova@iuris.sk

real estate
IURIS
agent & consultant

Finálne verzie kariet apartmánov budú po schválení dokumentácie pre stavebné povolenie. Výmery miestností nezahŕňajú plochu pod priečkami Zariadenia predmetu v apartmáne a na terase (nábytok, kuchynská linka, spotrebiče a pod.) nie sú súčasťou dodávky. Rozsah dodávky je špecifikovaný v štandardnom vybavení.

Smer Kuchajda

