


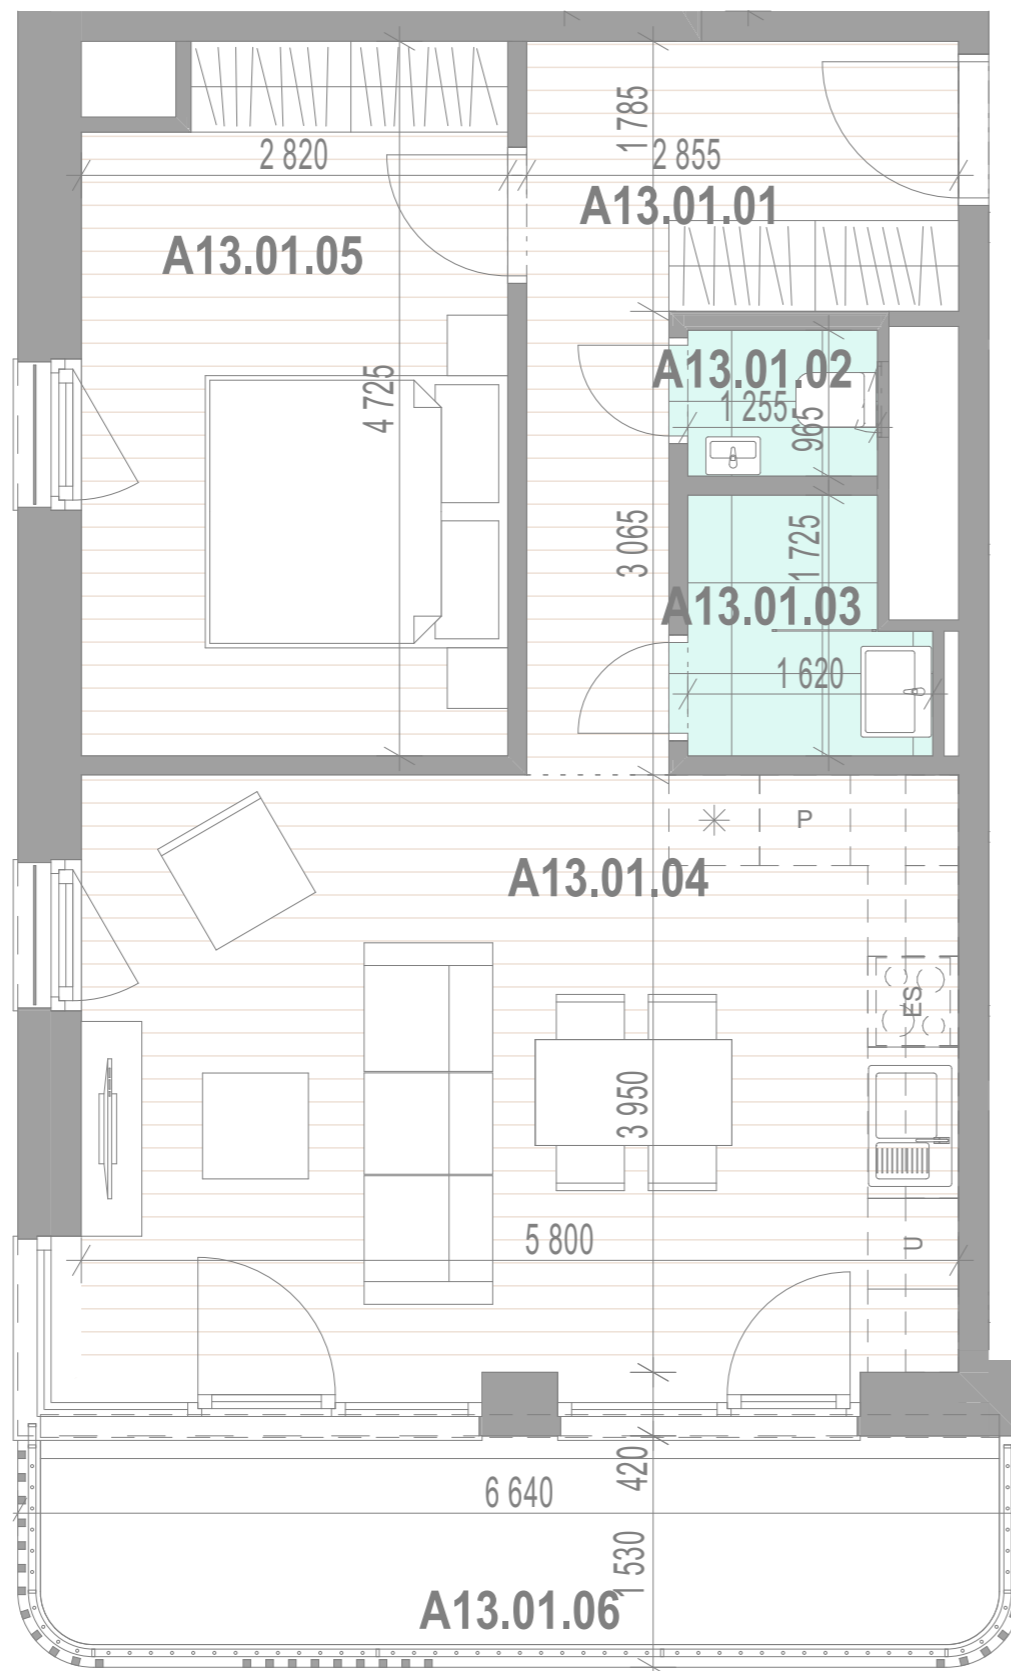

www.nido.sk



Kontakty:

+ 421 907 828 581  
+ 421 918 708 718

mihalovicova@iuris.sk  
karin.benkova@iuris.sk

real estate  
**IURIS**  
agent & consultant

Finálne verzie kariet apartmánov budú po schválení dokumentácie pre stavebné povolenie. Výmery miestností nezahŕňajú plochu pod priečkami Zariadenie predmety v apartmáne a na terase (nábytok, kuchynská linka, spotrebiče a pod.) nie sú súčasťou dodávky. Rozsah dodávky je špecifikovaný v štandardnom vybavení.

## A13.01 - PODLAŽIE 13.NP

### A13.01 - APARTMÁN 2+KK + BALKÓN

		m <sup>2</sup>
A13.01.01	PREDSIEŇ	8,09
A13.01.02	WC	1,30
A13.01.03	KÚPEĽŇA	2,55
A13.01.04	OBÝVACIA IZBA A KUCHYŇA	24,06
A13.01.05	IZBA	12,89
A13.01.06	BALKÓN	10,69

ÚŽITKOVÁ PLOCHA APARTMÁNU (BEZ BALKÓNA) 48,89 m<sup>2</sup>  
ÚŽITKOVÁ PLOCHA APARTMÁNU (S BALKÓNOM) 59,58 m<sup>2</sup>



Smer Kuchajda

