




www.nido.sk

A13.04

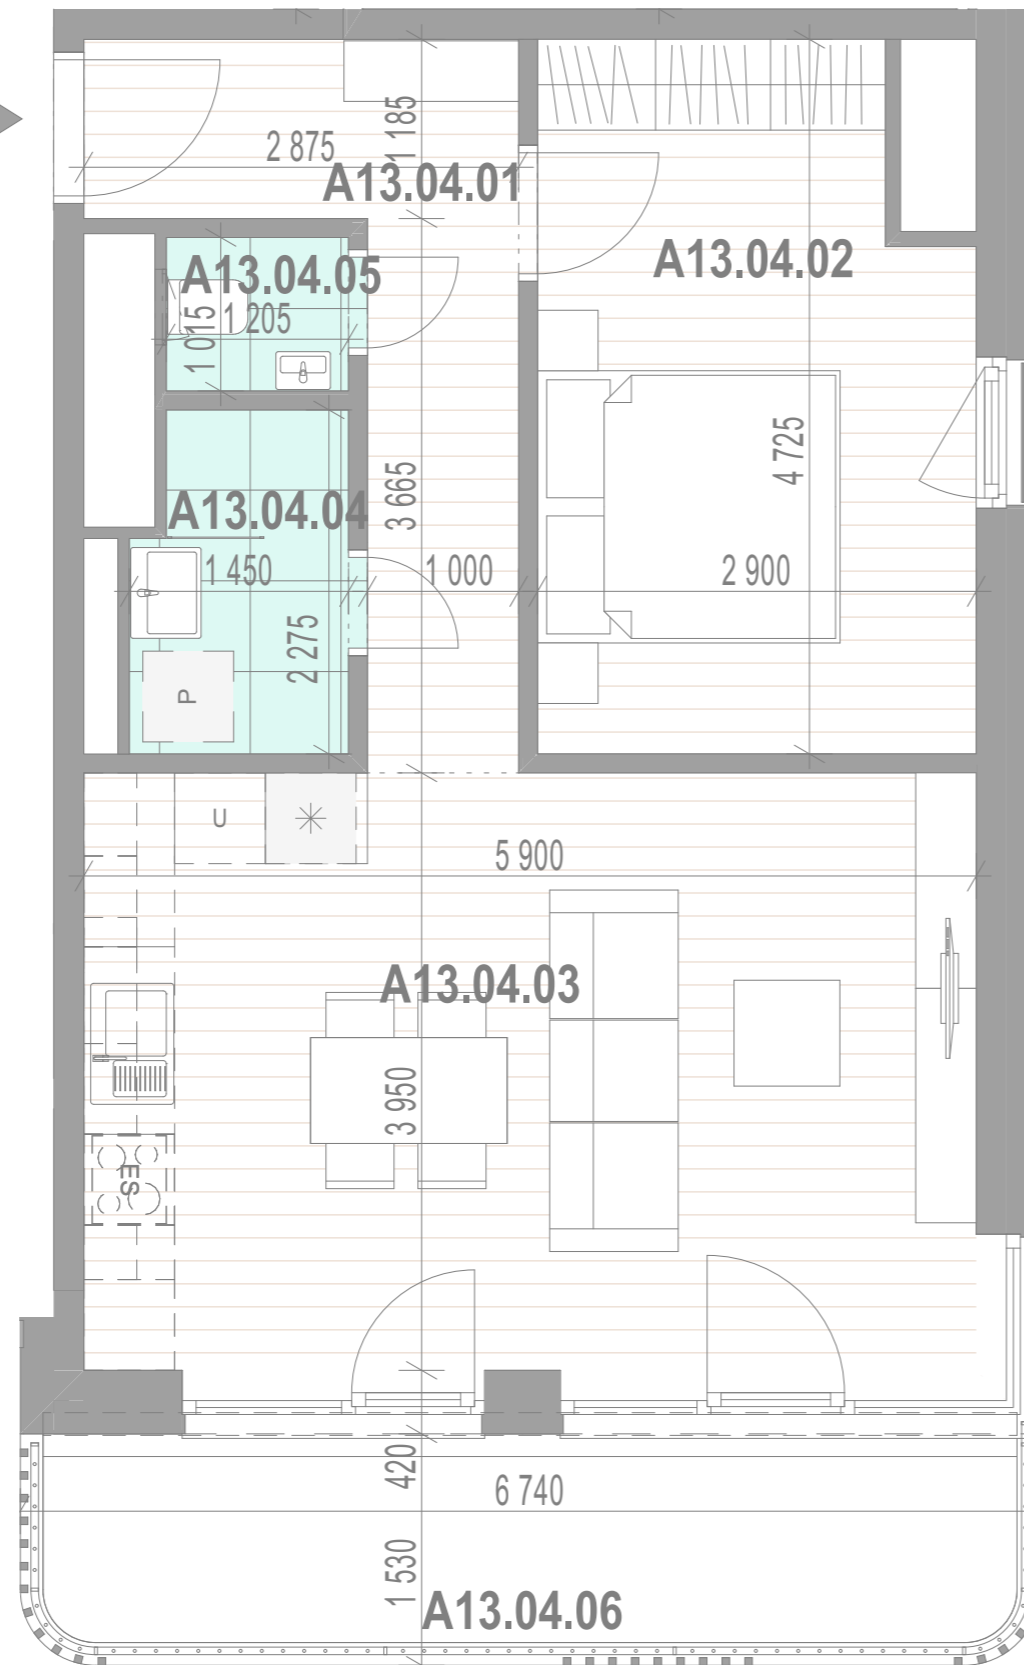

Kontakty:

+ 421 907 828 581  
+ 421 918 708 718

mihalovicova@iuris.sk  
karin.benkova@iuris.sk

real estate  
**IURIS**  
agent & consultant

Finálne verzie kariet apartmánov budú po schválení dokumentácie pre stavebné povolenie. Výmery miestností nezahŕňajú plochu pod priečkami Zariadenia predmety v apartmáne a na terase (nábytok, kuchynská linka, spotrebiče a pod.) nie sú súčasťou dodávky. Rozsah dodávky je špecifikovaný v štandardnom vybavení.

## A13.04 - PODLAŽIE 13.NP

### A13.04 - APARTMÁN 2+KK + BALKÓN

A13.04 - APARTMÁN 2+KK + BALKÓN			m <sup>2</sup>
A13.04.01	PREDSIEŇ		7,27
A13.04.02	IZBA		12,88
A13.04.03	OBÝVACIA IZBA A KUCHYŇA		24,47
A13.04.04	KÚPEĽŇA		3,09
A13.04.05	WC		1,31
A13.04.06	BALKÓN		10,85

ÚŽITKOVÁ PLOCHA APARTMÁNU (BEZ BALKÓNA) 49,02 m<sup>2</sup>  
ÚŽITKOVÁ PLOCHA APARTMÁNU (S BALKÓNOM) 59,87 m<sup>2</sup>



Smer Kuchajda

