




www.nido.sk

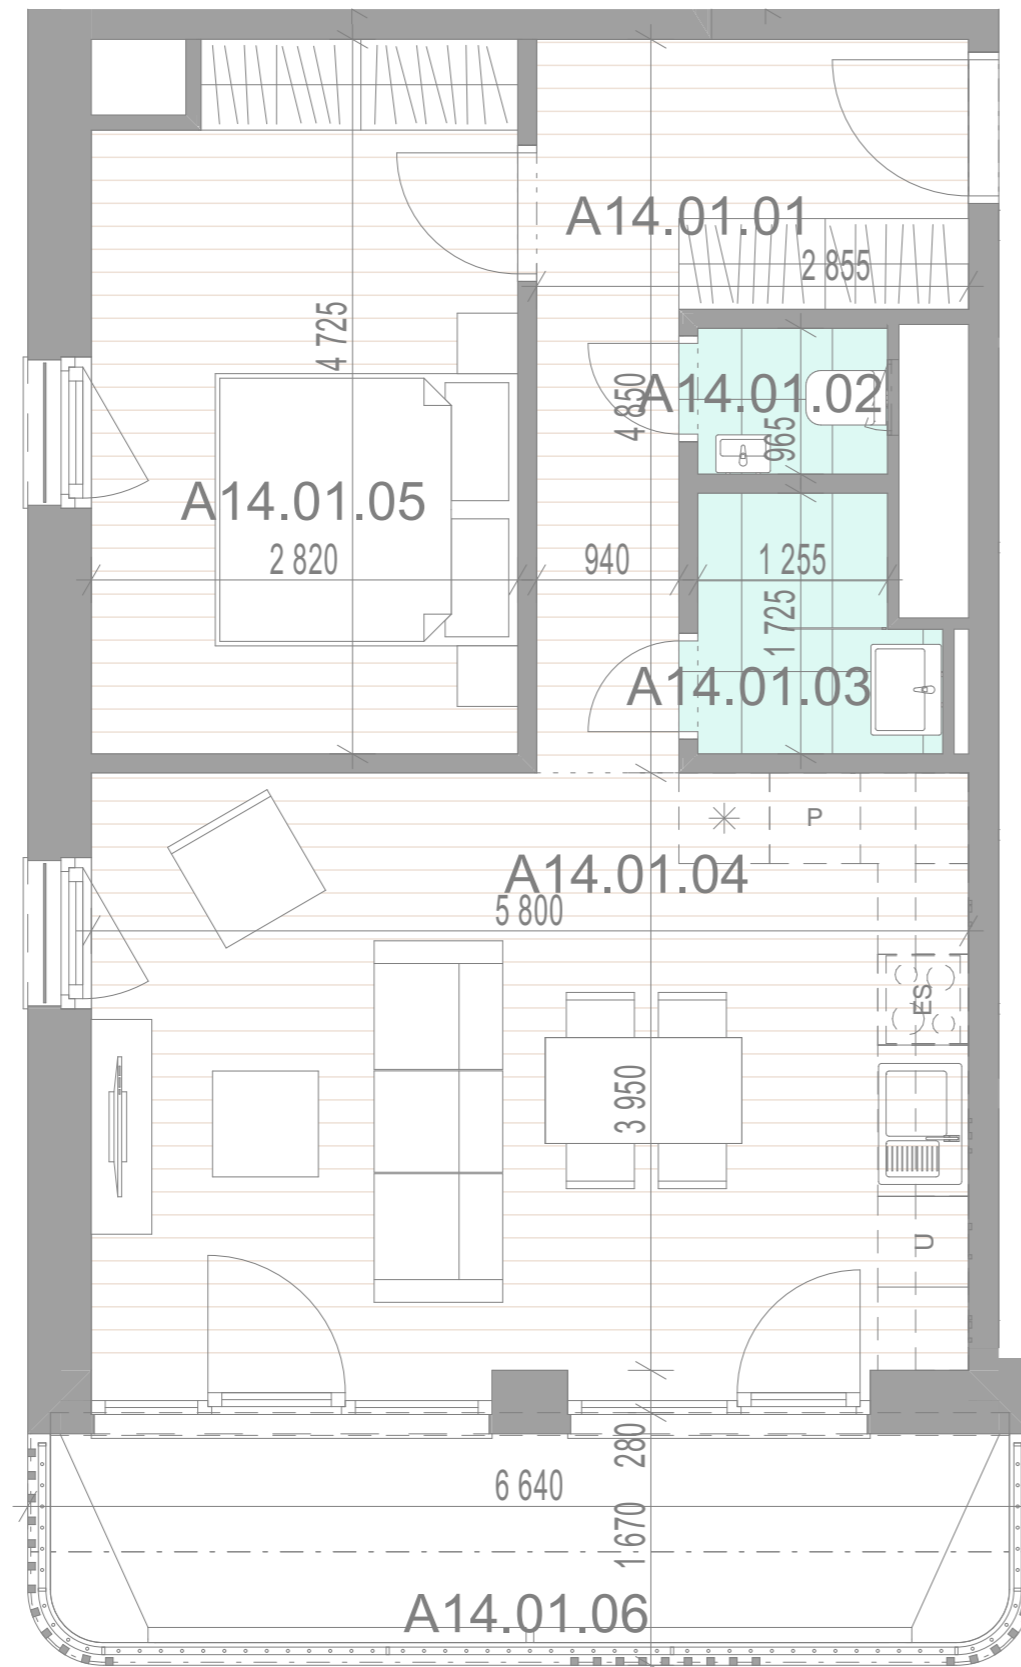

A14.01

A14.01 - PODLAŽIE 14.NP

A14.01 - APARTMÁN 2+KK + BALKÓN

		m ²
A14.01.01	PREDSIEŇ	8,09
A14.01.02	WC	1,30
A14.01.03	KÚPEĽŇA	2,55
A14.01.04	OBÝVACIA IZBA A KUCHYŇA	23,84
A14.01.05	IZBA	12,89
A14.01.06	BALKÓN	10,63

ÚŽITKOVÁ PLOCHA APARTMÁNU (BEZ BALKÓNA)	48,67 m ²
ÚŽITKOVÁ PLOCHA APARTMÁNU (S BALKÓNOM)	59,30 m ²

Kontakty:

+ 421 907 828 581
+ 421 918 708 718


mihalovicova@iuris.sk
karin.benkova@iuris.sk

real estate
IURIS
agent & consultant

Finálne verzie kariet apartmánov budú po schválení dokumentácie pre stavebné povolenie. Výmery miestností nezahŕňajú plochu pod priečkami. Zariadenie predmety v apartmáne a na terase (nábytok, kuchynská linka, spotrebiče a pod.) nie sú súčasťou dodávky. Rozsah dodávky je špecifikovaný v štandardnom vybavení.



Smer Kuchajda

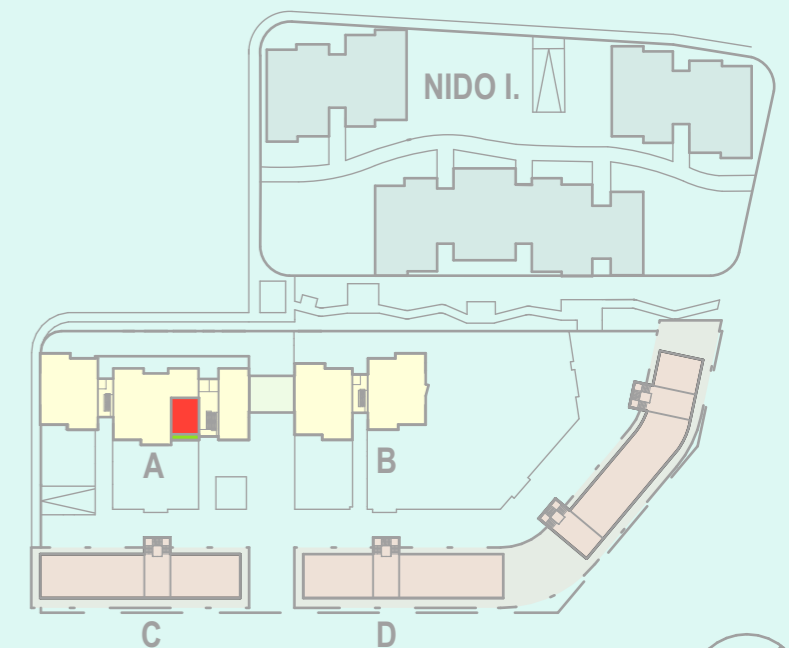

1m

