




www.nido.sk

A14.04

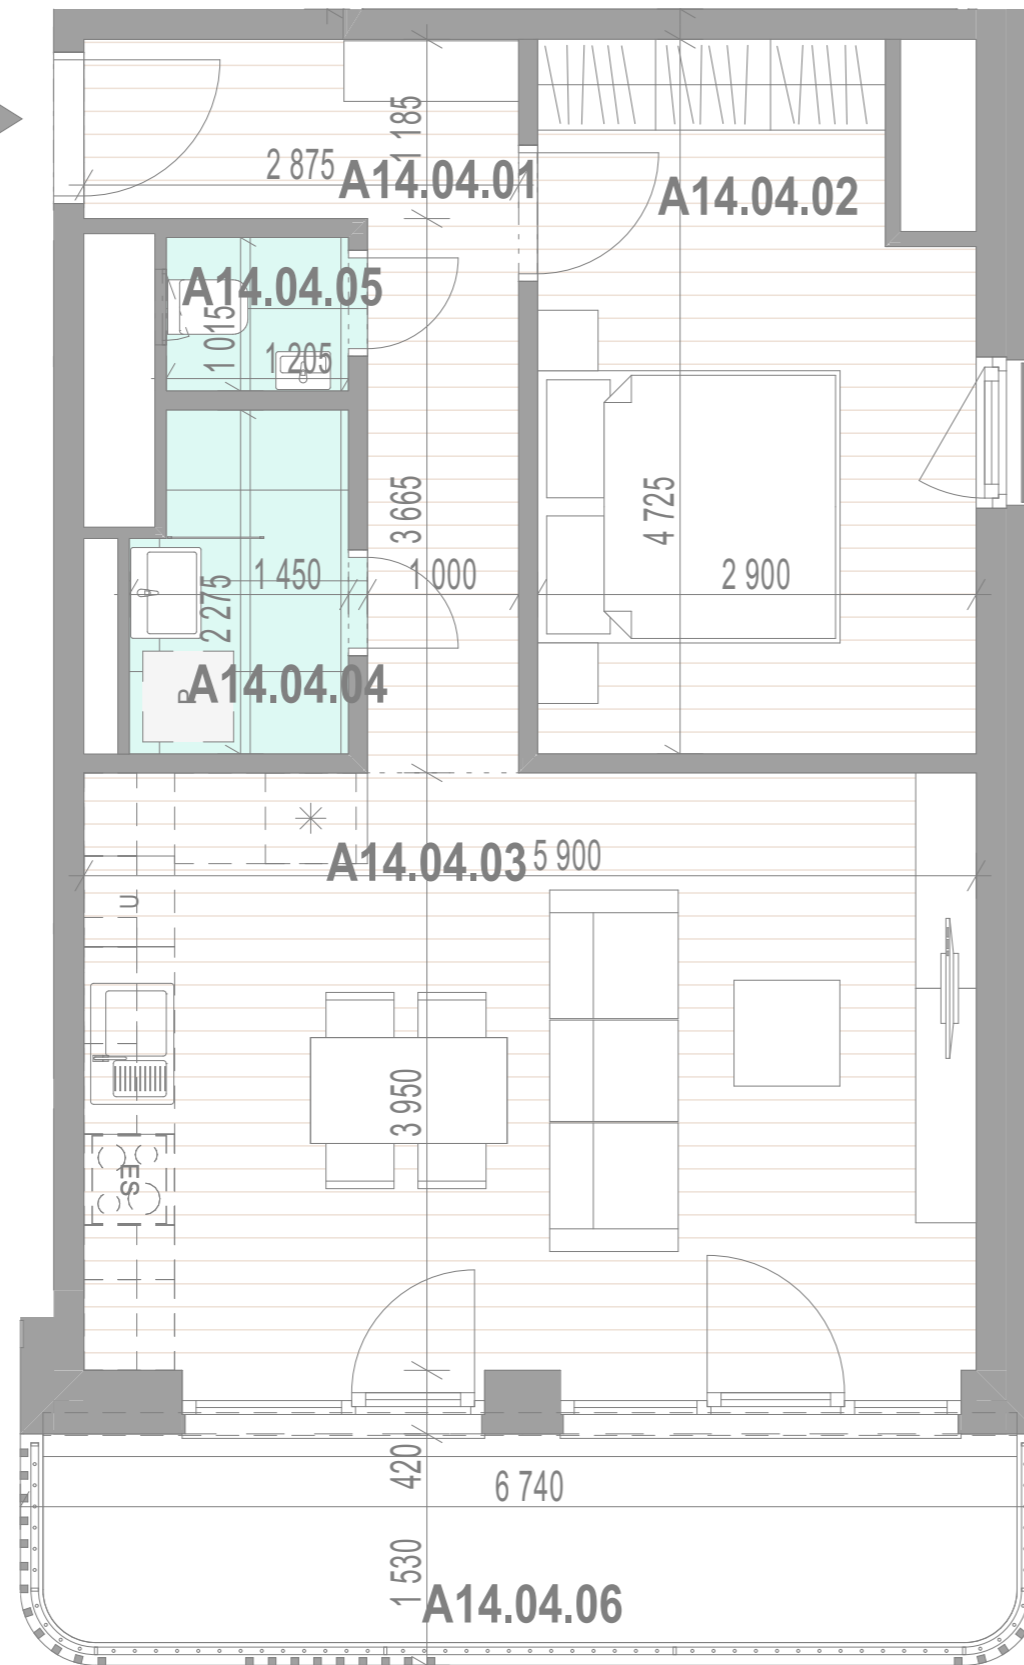

## A14.04 - PODLAŽIE 14.NP

### A14.04 - APARTMÁN 2+KK + BALKÓN

		m <sup>2</sup>
A14.04.01	PREDSIEŇ	7,27
A14.04.02	IZBA	12,88
A14.04.03	OBÝVACIA IZBA A KUCHYŇA	24,24
A14.04.04	KÚPEĽŇA	3,09
A14.04.05	WC	1,31
A14.04.06	BALKÓN	10,78

ÚŽITKOVÁ PLOCHA APARTMÁNU (BEZ BALKÓNA)	48,79 m <sup>2</sup>
ÚŽITKOVÁ PLOCHA APARTMÁNU (S BALKÓNOM)	59,57 m <sup>2</sup>

Kontakty:


+ 421 907 828 581  
+ 421 918 708 718

mihalovicova@iuris.sk  
karin.benkova@iuris.sk

real estate  
**IURIS**  
agent & consultant

Finálne verzie kariet apartmánov budú po schválení dokumentácie pre stavebné povolenie. Výmery miestností nezahŕňajú plochu pod priečkami Zariadenie predmety v apartmáne a na terase (nábytok, kuchynská linka, spotrebiče a pod.) nie sú súčasťou dodávky. Rozsah dodávky je špecifikovaný v štandardnom vybavení.

Smer Kuchajda

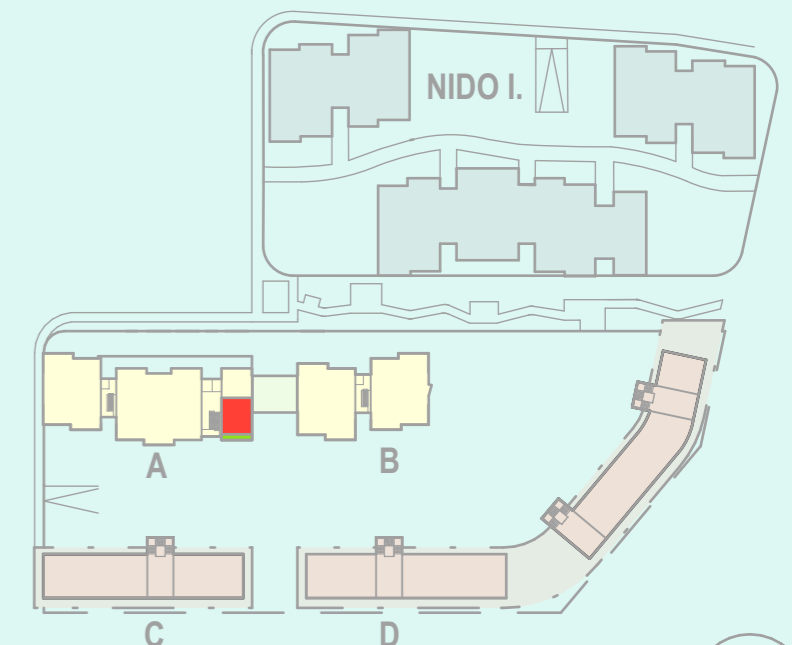

1m

