




www.nido.sk

A15.02

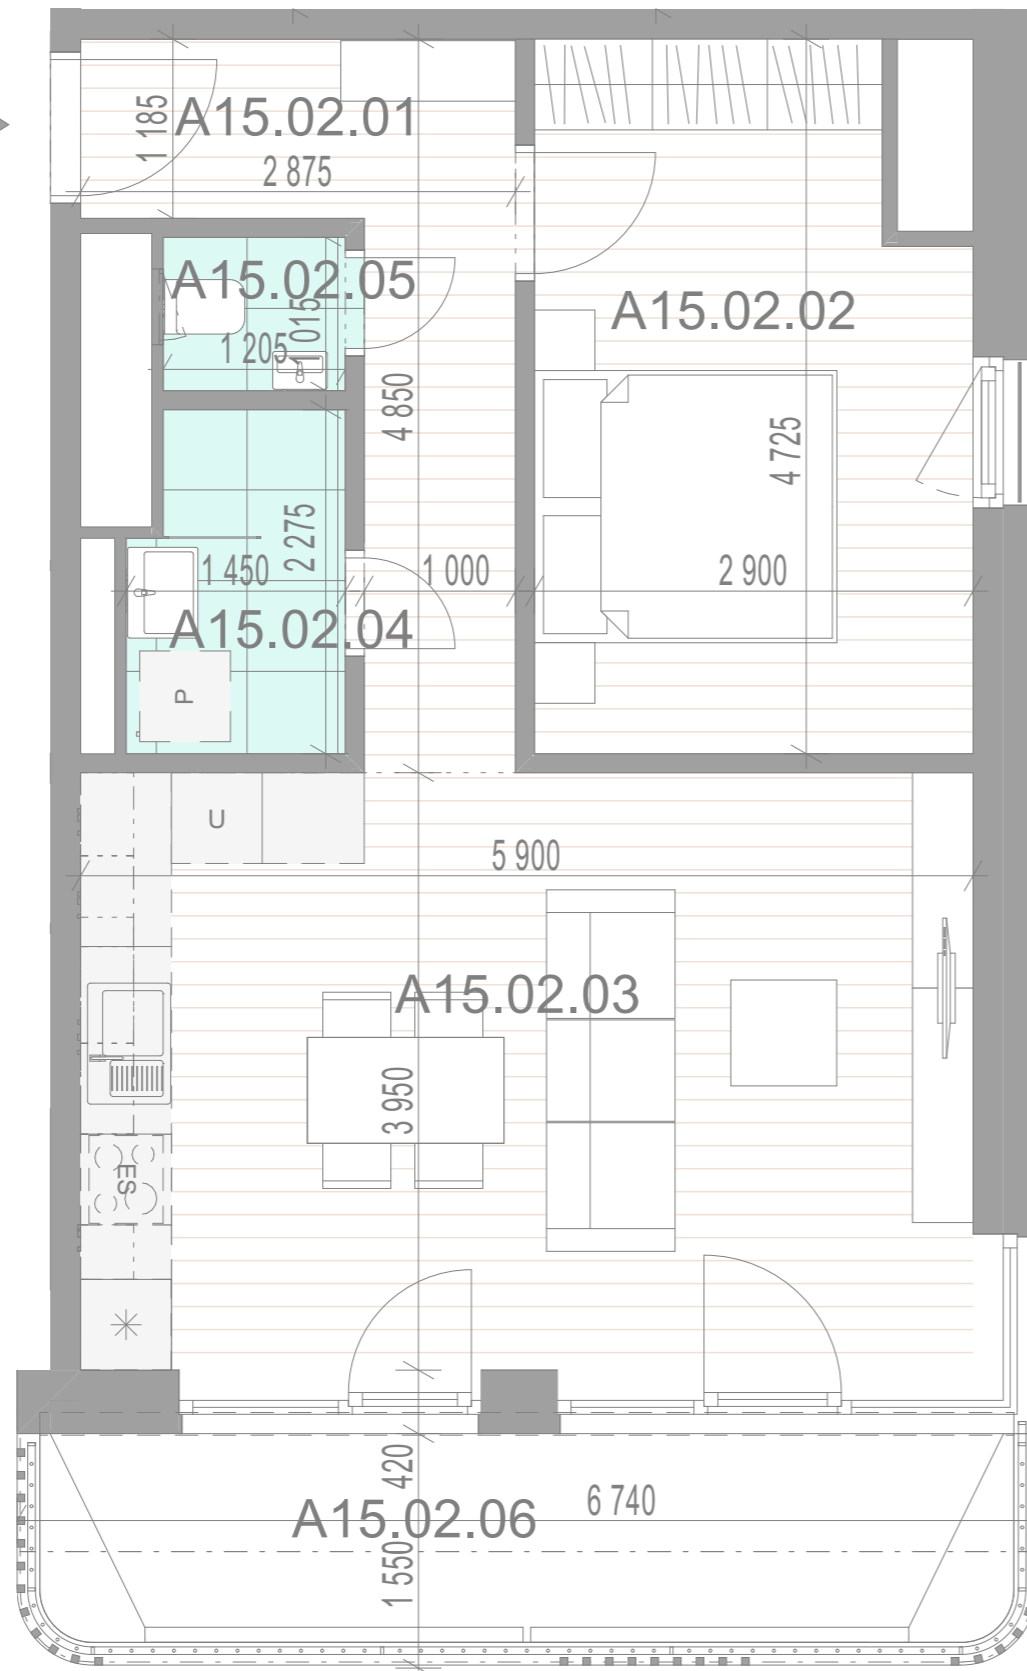

Kontakty:

+ 421 907 828 581
+ 421 918 708 718

mihalovicova@iuris.sk
karin.benkova@iuris.sk

real estate
IURIS
agent & consultant

Finálne verzie kariet apartmánov budú po schválení dokumentácie pre stavebné povolenie. Výmery miestností nezahŕňajú plochu pod priečkami. Zariadenovacie predmety v apartmáne a na terase (nábytok, kuchynská linka, spotrebiče a pod.) nie sú súčasťou dodávky. Rozsah dodávky je špecifikovaný v štandardnom vybavení.

A15.02 - PODLAŽIE 15.NP

A15.02 - APARTMÁN 2+KK + BALKÓN

		m ²
A15.02.01	PREDSIEŇ	7,27
A15.02.02	IZBA	12,88
A15.02.03	OBÝVACIA IZBA A KUCHYŇA	24,47
A15.02.04	KÚPEĽŇA	3,09
A15.02.05	WC	1,31
A15.02.06	BALKÓN	10,85

ÚŽITKOVÁ PLOCHA APARTMÁNU (BEZ BALKÓNA) 49,02 m²
ÚŽITKOVÁ PLOCHA APARTMÁNU (S BALKÓNOM) 59,87 m²



Smer Kuchajda



1m

