




www.nido.sk

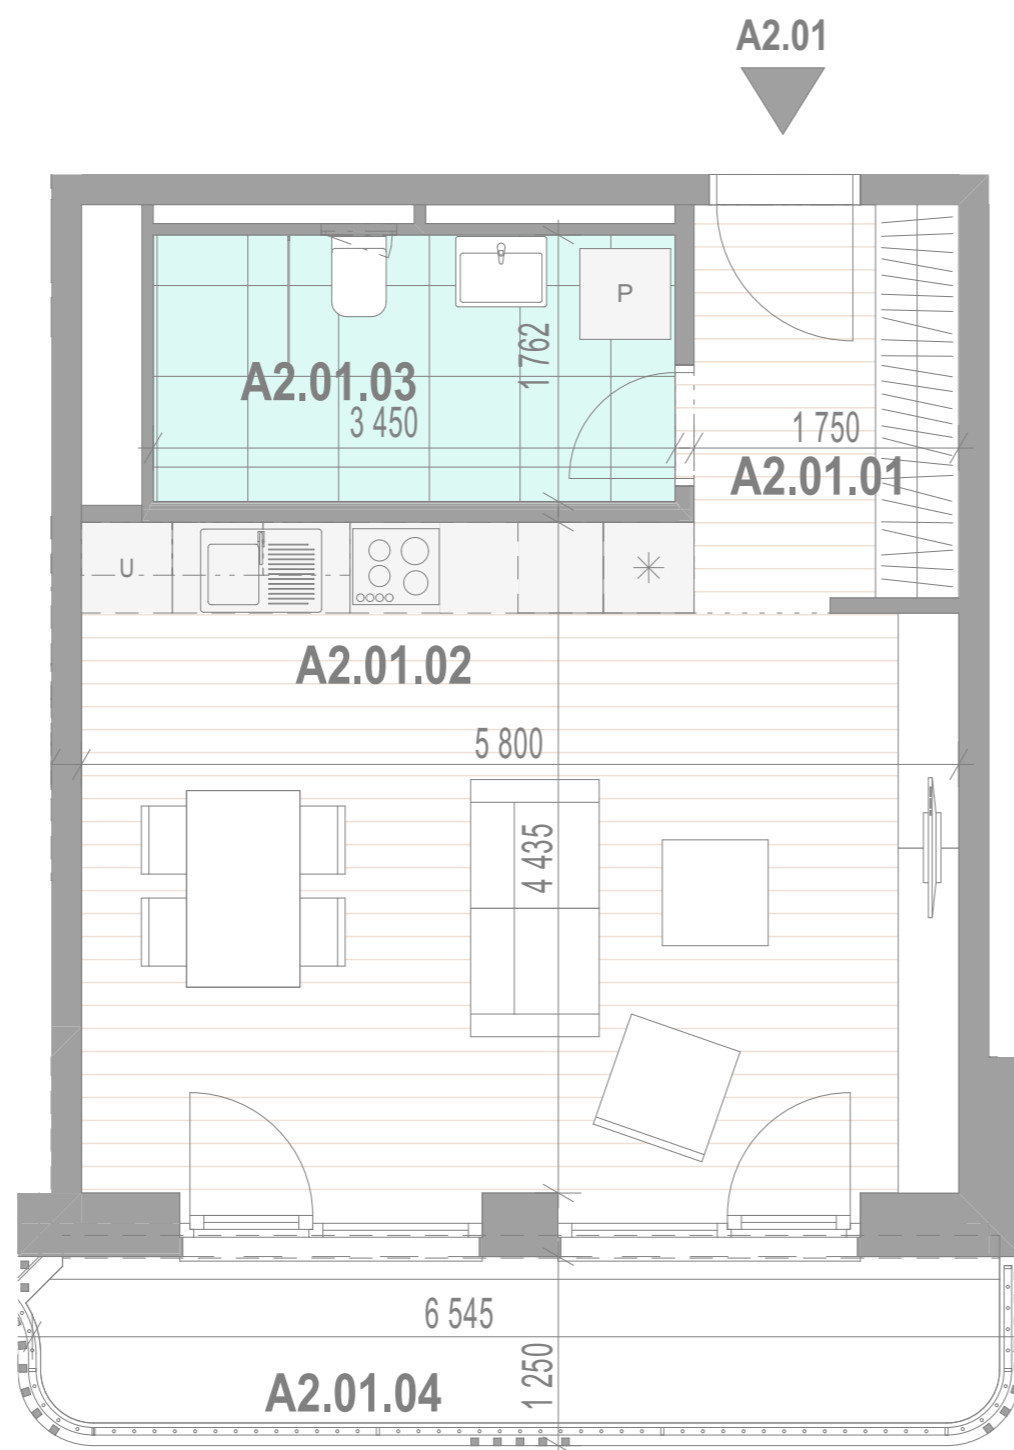

A2.01 - PODLAŽIE 2.NP

A2.01 - APARTMÁN 1+KK + BALKÓN

			m ²
A2.01.01	PREDSIEŇ		4,74
A2.01.02	OBÝVACIA IZBA A KUCHYŇA		25,47
A2.01.03	KÚPEĽŇA A WC		6,08
A2.01.04	BALKÓN		8,65

ÚŽITKOVÁ PLOCHA APARTMÁNU (BEZ BALKÓNA)	36,29 m ²
ÚŽITKOVÁ PLOCHA APARTMÁNU (S BALKÓNOM)	44,94 m ²

Kontakty:

+ 421 907 828 581
+ 421 918 708 718

mihalovicova@iuris.sk
karin.benkova@iuris.sk

real estate
IURIS
agent & consultant

Finálne verzie kariet apartmánov budú po schválení dokumentácie pre stavebné povolenie. Výmery miestností nezahŕňajú plochu pod priečkami Zariadenie predmety v apartmáne a na terase (nábytok, kuchynská linka, spotrebiče a pod.) nie sú súčasťou dodávky. Rozsah dodávky je špecifikovaný v štandardnom vybavení.


Smer Kuchajda

