




www.nido.sk

A2.04

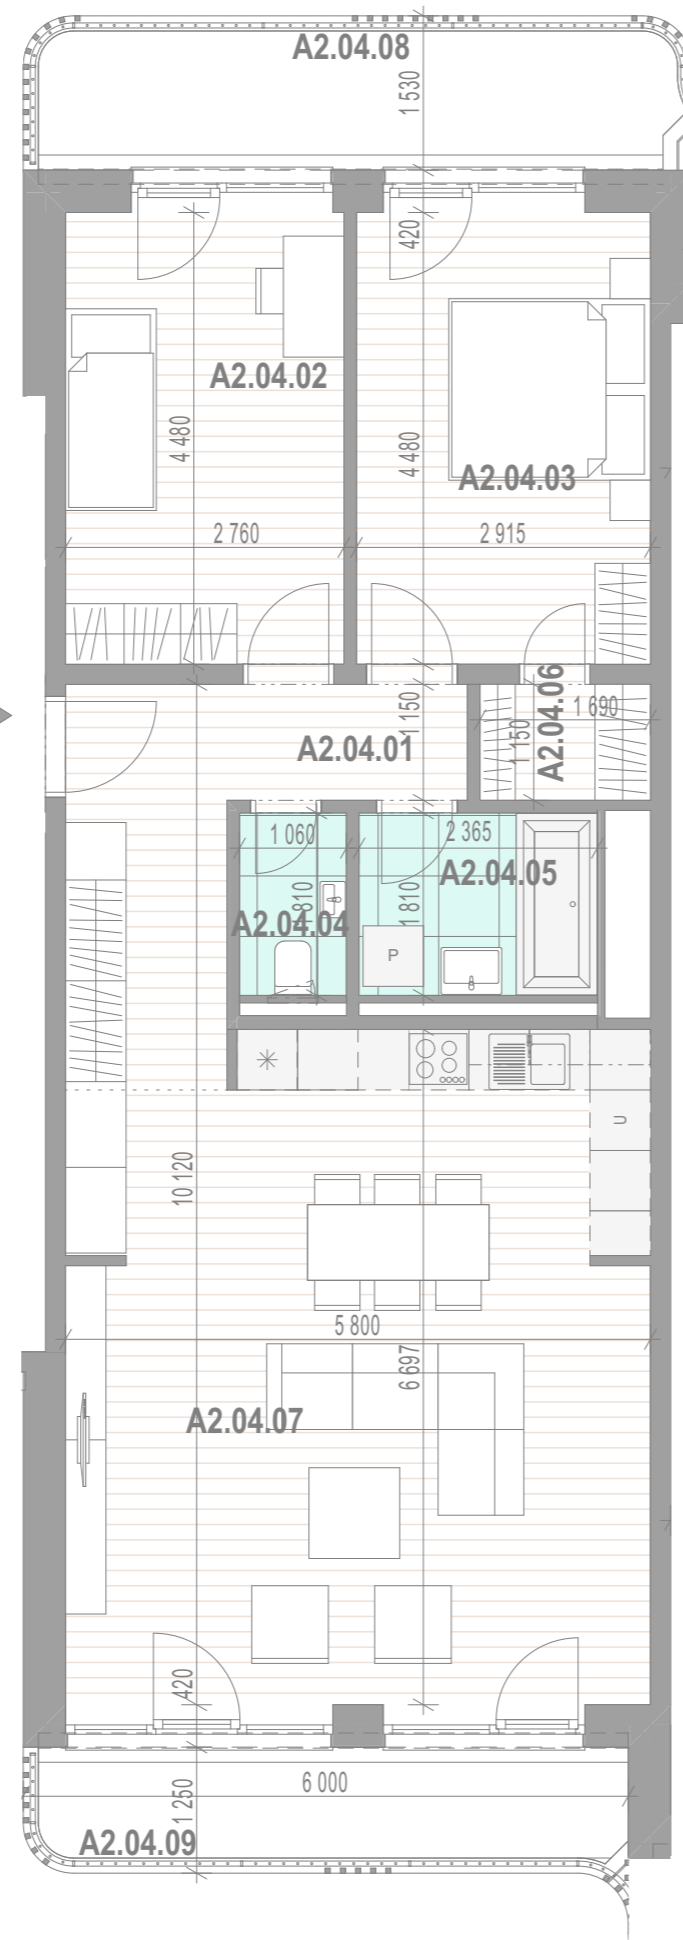

## A2.04 - PODLAŽIE 2.NP

### A2.04 - APARTMÁN 3+KK + BALKÓNY

		m <sup>2</sup>
A2.04.01	PREDSIEŇ	9,73
A2.04.02	IZBA	12,76
A2.04.03	IZBA	13,46
A2.04.04	WC	1,92
A2.04.05	KÚPELŇA	4,28
A2.04.06	ŠATNÍK	2,08
A2.04.07	OBÝVACIA IZBA A KUCHYŇA	38,64
A2.04.08	BALKÓN	10,52
A2.04.09	BALKÓN	8,11

ÚŽITKOVÁ PLOCHA APARTMÁNU (BEZ BALKÓNA)	82,87 m <sup>2</sup>
ÚŽITKOVÁ PLOCHA APARTMÁNU (S BALKÓNOM)	101,50 m <sup>2</sup>

Kontakty:

+ 421 907 828 581  
+ 421 918 708 718

mihalovicova@iuris.sk  
karin.benkova@iuris.sk

real estate  
**IURIS**  
agent & consultant

Finálne verzie kariet apartmánov budú po schválení dokumentácie pre stavebné povolenie. Výmery miestností nezahŕňajú plochu pod priečkami Zariadenie predmety v apartmáne a na terase (nábytok, kuchynská linka, spotrebiče a pod.) nie sú súčasťou dodávky. Rozsah dodávky je špecifikovaný v štandardnom vybavení.

Smer Kuchajda

