




www.nido.sk

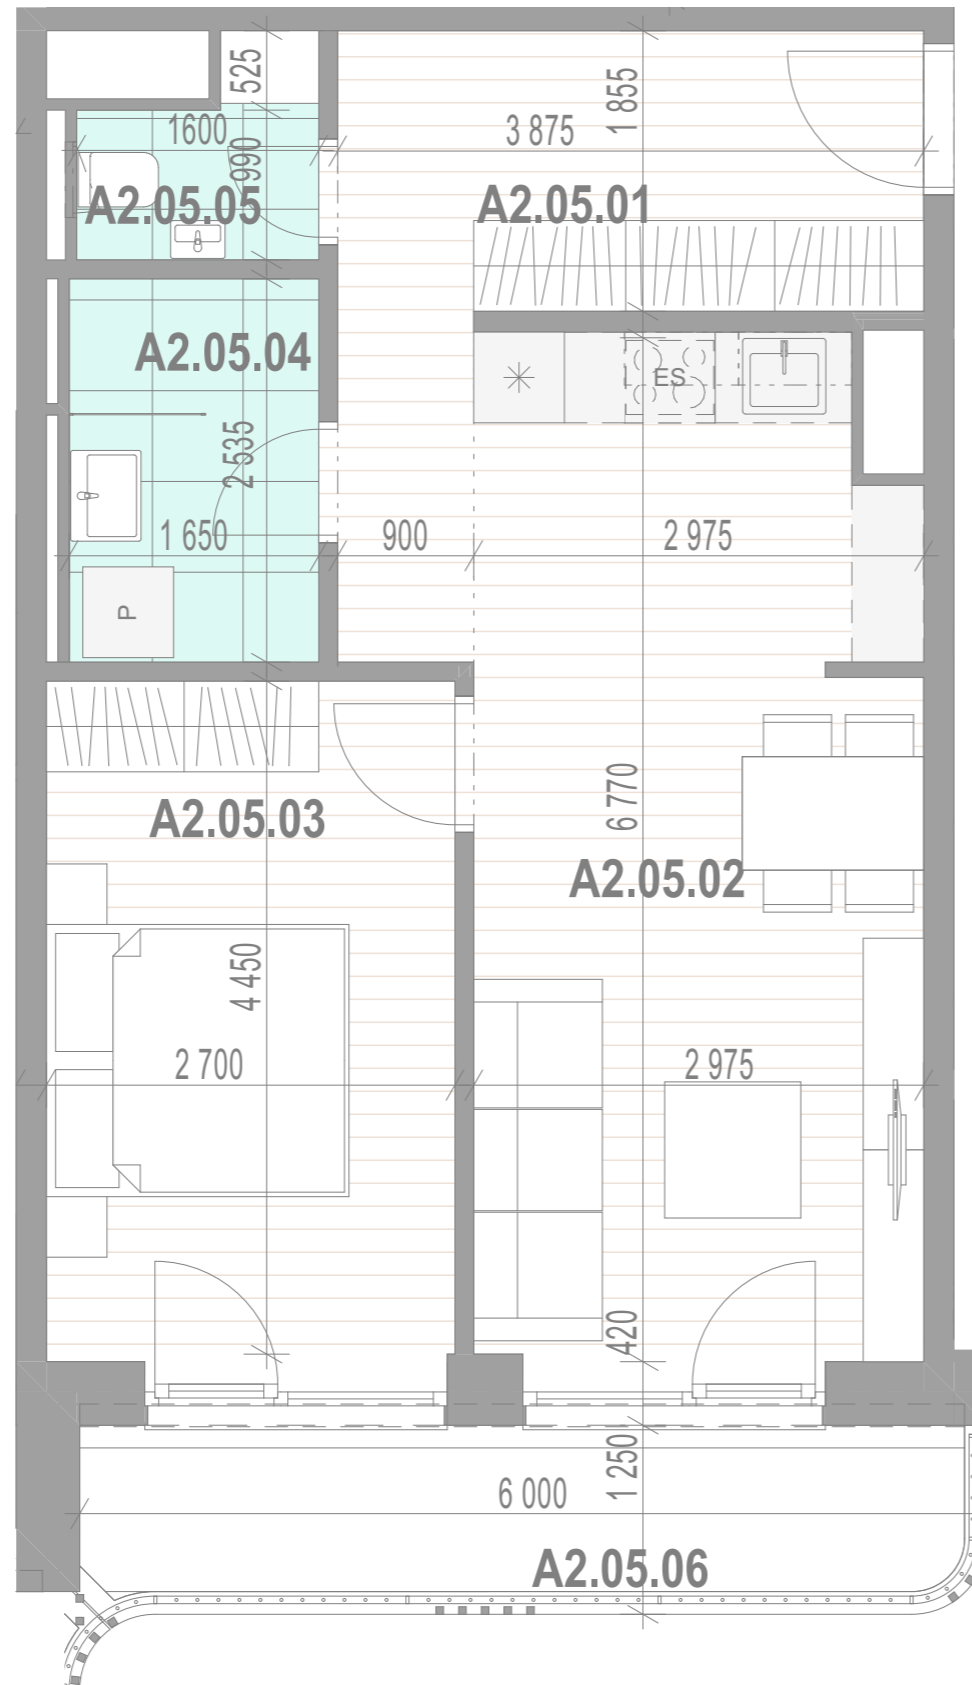

A2.05

### A2.05 - PODLAŽIE 2.NP

#### A2.05 - APARTMÁN 2+KK + BALKÓN

			m <sup>2</sup>
A2.05.01	PREDSIEŇ		9,46
A2.05.02	OBÝVACIA IZBA A KUCHYŇA		20,20
A2.05.03	IZBA		12,55
A2.05.04	KÚPEĽŇA		4,18
A2.05.05	WC		1,93
A2.05.06	BALKÓN		8,03

ÚŽITKOVÁ PLOCHA APARTMÁNU (BEZ BALKÓNA)	48,32 m <sup>2</sup>
ÚŽITKOVÁ PLOCHA APARTMÁNU (S BALKÓNOM)	56,35 m <sup>2</sup>

Kontakty:

+ 421 907 828 581  
+ 421 918 708 718

mihalovicova@iuris.sk  
karin.benkova@iuris.sk

real estate  
**IURIS**  
agent & consultant

Finálne verzie kariet apartmánov budú po schválení dokumentácie pre stavebné povolenie. Výmery miestností nezahŕňajú plochu pod priečkami Zariadenie predmety v apartmáne a na terase (nábytok, kuchynská linka, spotrebiče a pod.) nie sú súčasťou dodávky. Rozsah dodávky je špecifikovaný v štandardnom vybavení.



Smer Kuchajda

