




www.nido.sk

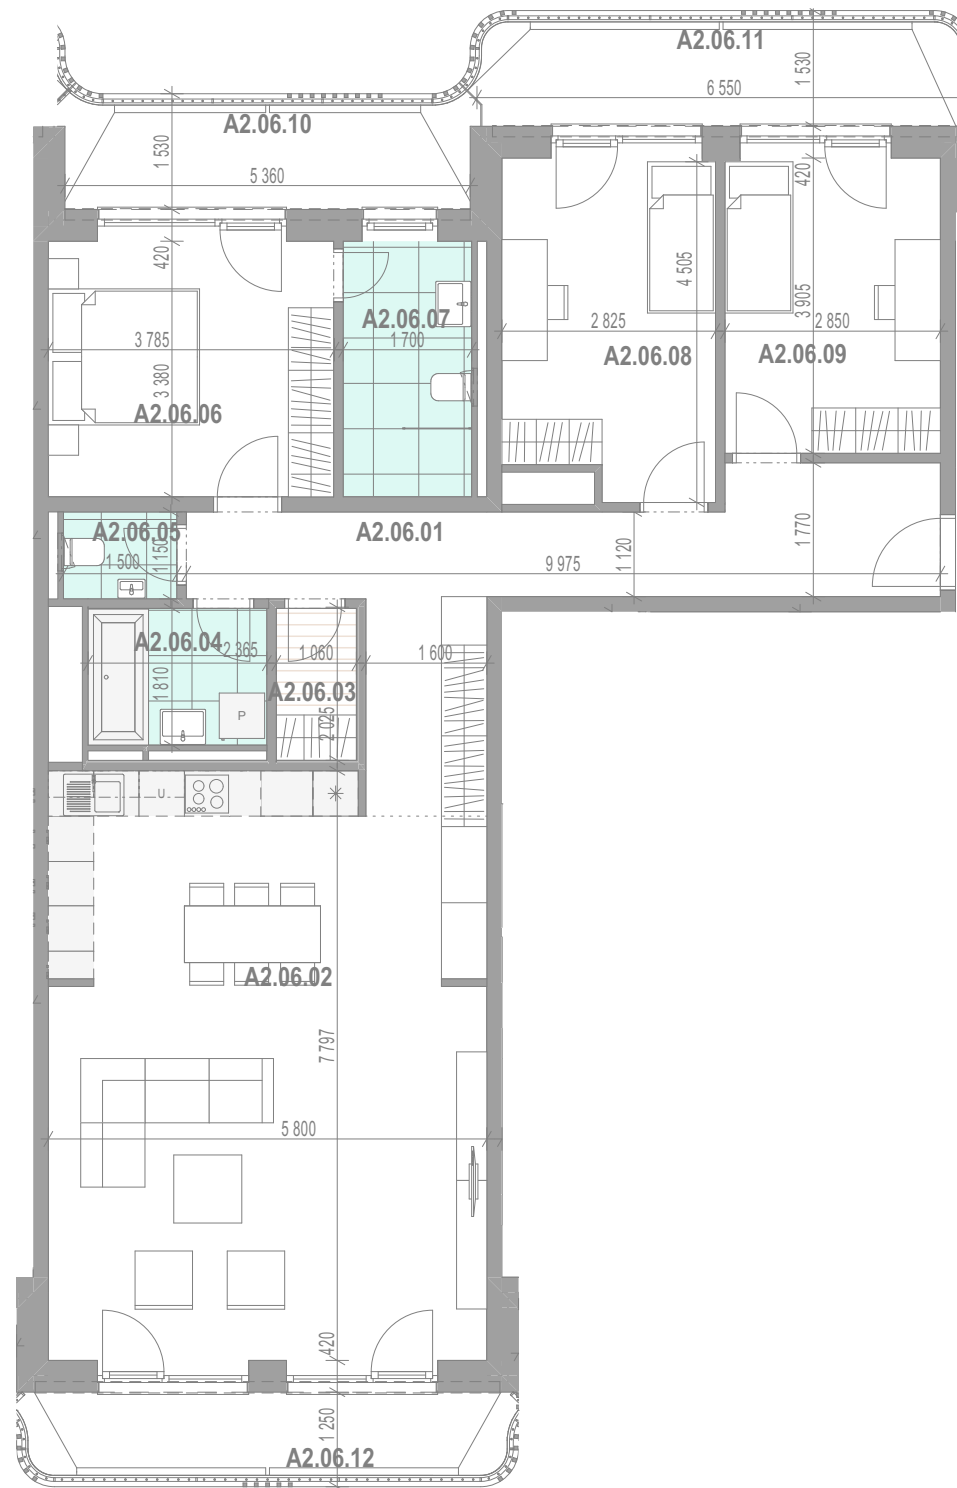

▲ A2.06

A2.06 - PODLAŽIE 2.NP

A2.06 - APARTMÁN 4+KK + BALKÓNY (HOLOPRIESTOR)			m ²
A2.06.01	PREDSIEŇ		18,44
A2.06.02	OBÝVACIA IZBA A KUCHYŇA		44,89
A2.06.03	ŠATNÍK		2,13
A2.06.04	KÚPEĽŇA		4,32
A2.06.05	KÚPEĽŇA		1,72
A2.06.06	IZBA		13,35
A2.06.07	KÚPEĽŇA A WC		5,95
A2.06.08	IZBA		12,60
A2.06.09	IZBA		11,52
A2.06.10	BALKÓN		8,75
A2.06.11	BALKÓN		10,51
A2.06.12	BALKÓN		8,62

ÚŽITKOVÁ PLOCHA APARTMÁNU (BEZ BALKÓNOV) 114,92 m²
ÚŽITKOVÁ PLOCHA APARTMÁNU (S BALKÓNMI) 142,80 m²

Kontakty:

+ 421 907 828 581
+ 421 918 708 718

mihalovicova@iuris.sk
karin.benkova@iuris.sk

real estate
IURIS
agent & consultant

Finálne verzie kariet apartmánov budú po schválení dokumentácie pre stavebné povolenie. Výmery miestností nezahŕňajú plochu pod priečkami Zariadenie predmety v apartmáne a na terase (nábytok, kuchynská linka, spotrebiče a pod.) nie sú súčasťou dodávky. Rozsah dodávky je špecifikovaný v štandardnom vybavení.


Smer Kuchajda

