




www.nido.sk

A2.07

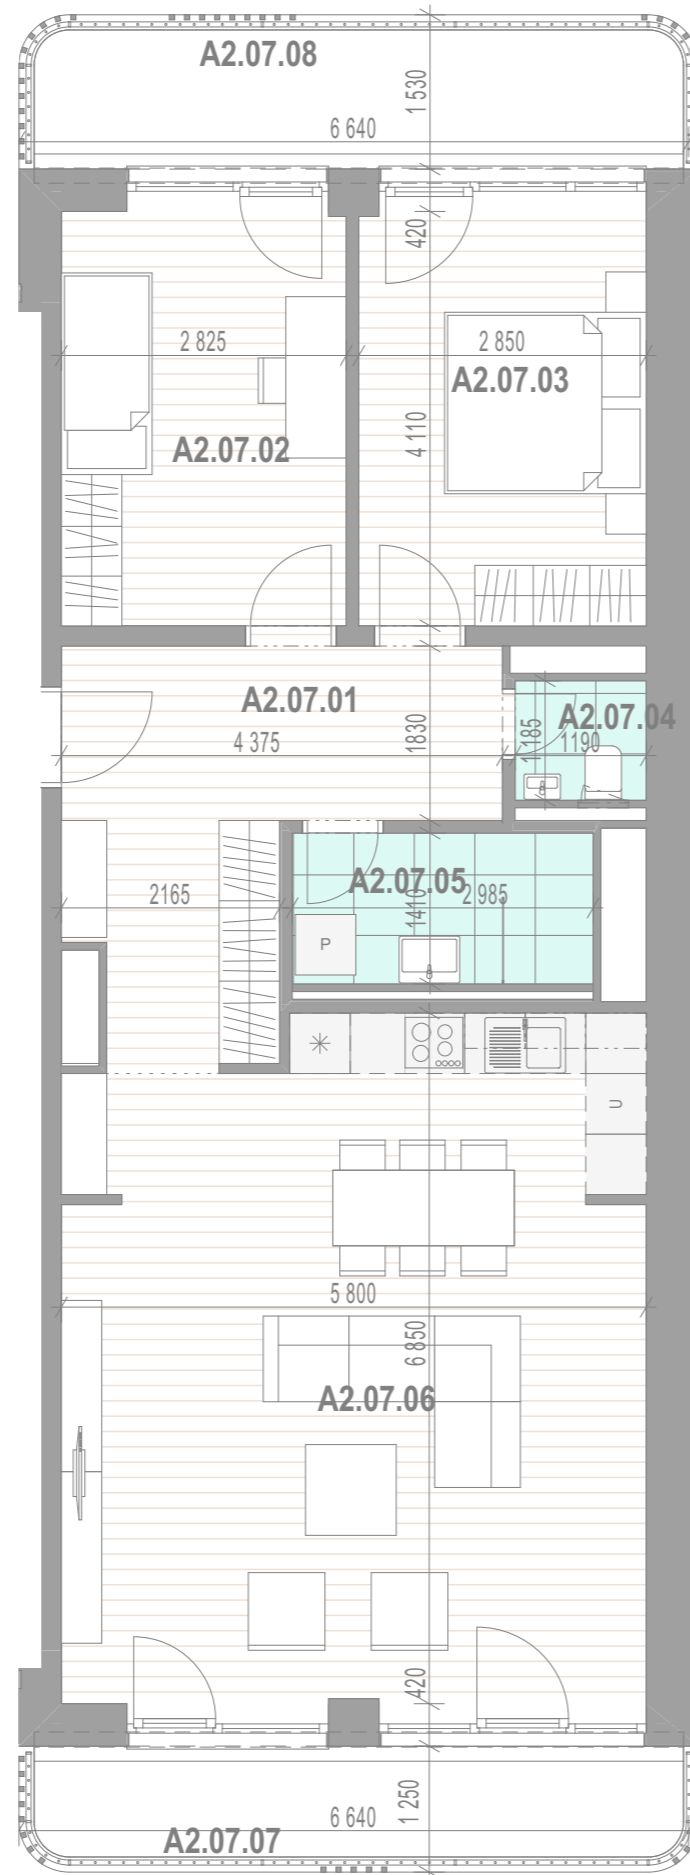

## A2.07 - PODLAŽIE 2.NP

### A2.07 - APARTMÁN 3+KK + BALKÓNY

			m <sup>2</sup>
A2.07.01	PREDSIEŇ		12,90
A2.07.02	IZBA		12,00
A2.07.03	IZBA		12,23
A2.07.04	WC		1,54
A2.07.05	KÚPEĽŇA		4,47
A2.07.06	OBÝVACIA IZBA A KUCHYŇA		39,16
A2.07.07	BALKÓN		8,89
A2.07.08	BALKÓN		10,78

ÚŽITKOVÁ PLOCHA APARTMÁNU (BEZ BALKÓNOV)	82,30 m <sup>2</sup>
ÚŽITKOVÁ PLOCHA APARTMÁNU (S BALKÓNMI)	101,97 m <sup>2</sup>

Kontakty:

+ 421 907 828 581  
+ 421 918 708 718

mihalovicova@iuris.sk  
karin.benkova@iuris.sk

real estate  
**IURIS**  
agent & consultant

Finálne verzie kariet apartmánov budú po schválení dokumentácie pre stavebné povolenie. Výmery miestností nezahŕňajú plochu pod priečkami Zariadenie predmety v apartmáne a na terase (nábytok, kuchynská linka, spotrebiče a pod.) nie sú súčasťou dodávky. Rozsah dodávky je špecifikovaný v štandardnom vybavení.

Smer Kuchajda

