




www.nido.sk

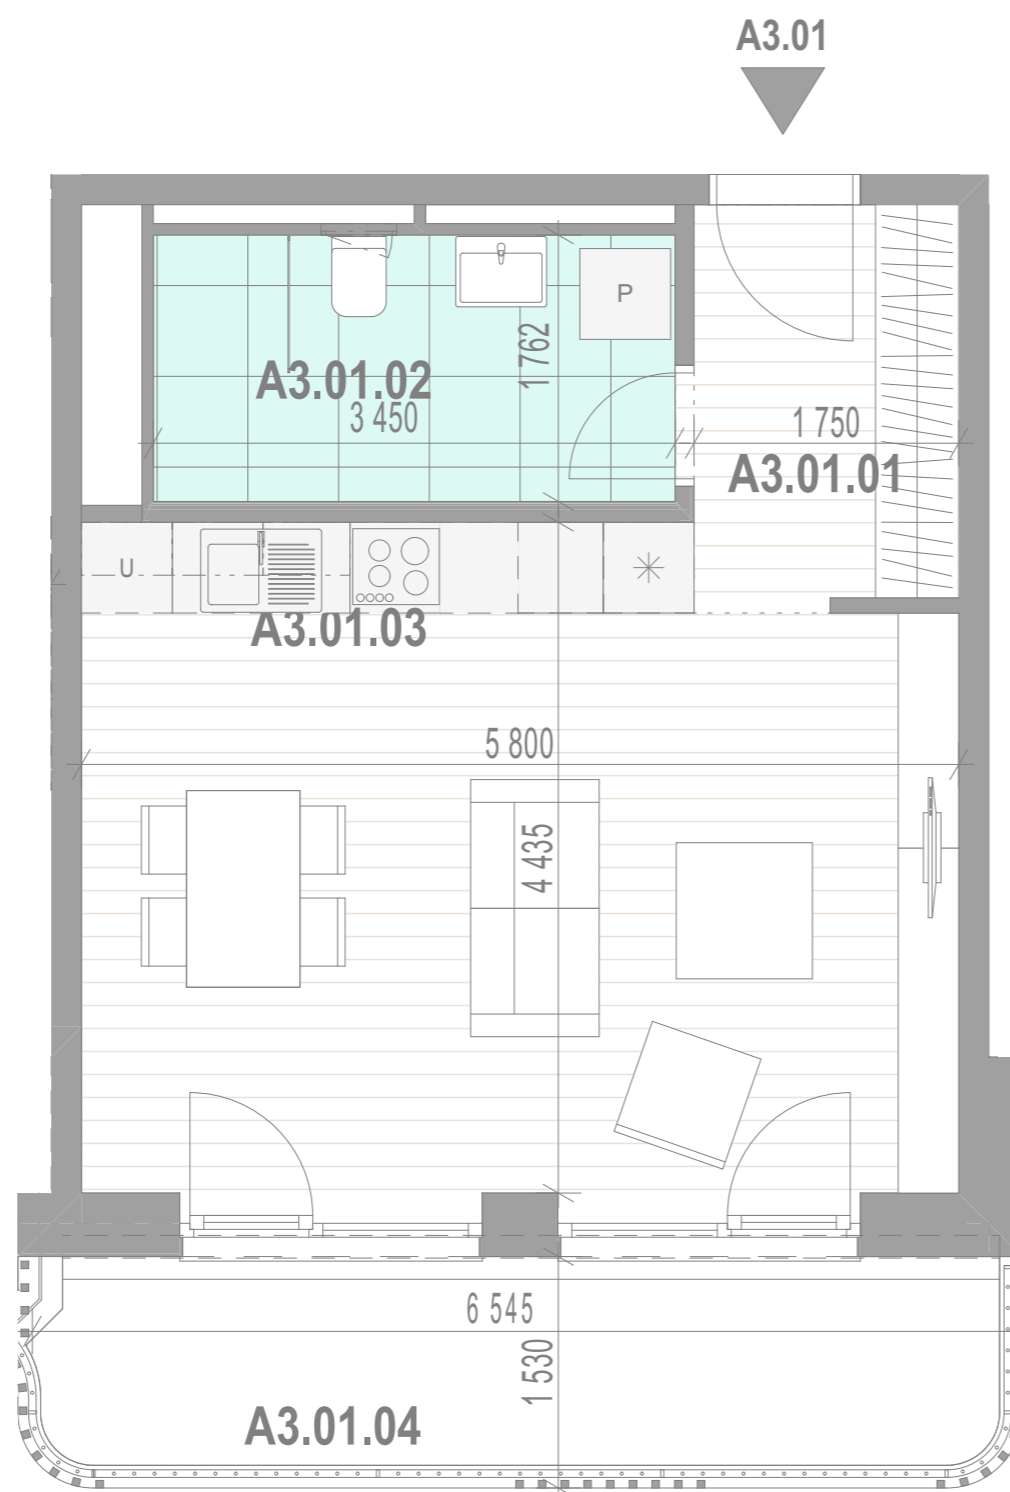

## A3.01 - PODLAŽIE 3.NP

### A3.01 - APARTMÁN 1+KK + BALKÓN

		m <sup>2</sup>
A3.01.01	PREDSIEŇ	4,74
A3.01.02	KÚPEĽŇA A WC	6,08
A3.01.03	OBÝVACIA IZBA A KUCHYŇA	25,47
A3.01.04	BALKÓN	10,51

ÚŽITKOVÁ PLOCHA APARTMÁNU (BEZ BALKÓNA)	36,29 m <sup>2</sup>
ÚŽITKOVÁ PLOCHA APARTMÁNU (S BALKÓNOM)	46,80 m <sup>2</sup>

Kontakty:

+ 421 907 828 581  
+ 421 918 708 718

mihalovicova@iuris.sk  
karin.benkova@iuris.sk

real estate  
**IURIS**  
agent & consultant

Finálne verzie kariet apartmánov budú po schválení dokumentácie pre stavebné povolenie. Výmery miestností nezahŕňajú plochu pod priečkami Zariadenie predmety v apartmáne a na terase (nábytok, kuchynská linka, spotrebiče a pod.) nie sú súčasťou dodávky. Rozsah dodávky je špecifikovaný v štandardnom vybavení.

  
Smer Kuchajda

