




www.nido.sk

A3.04

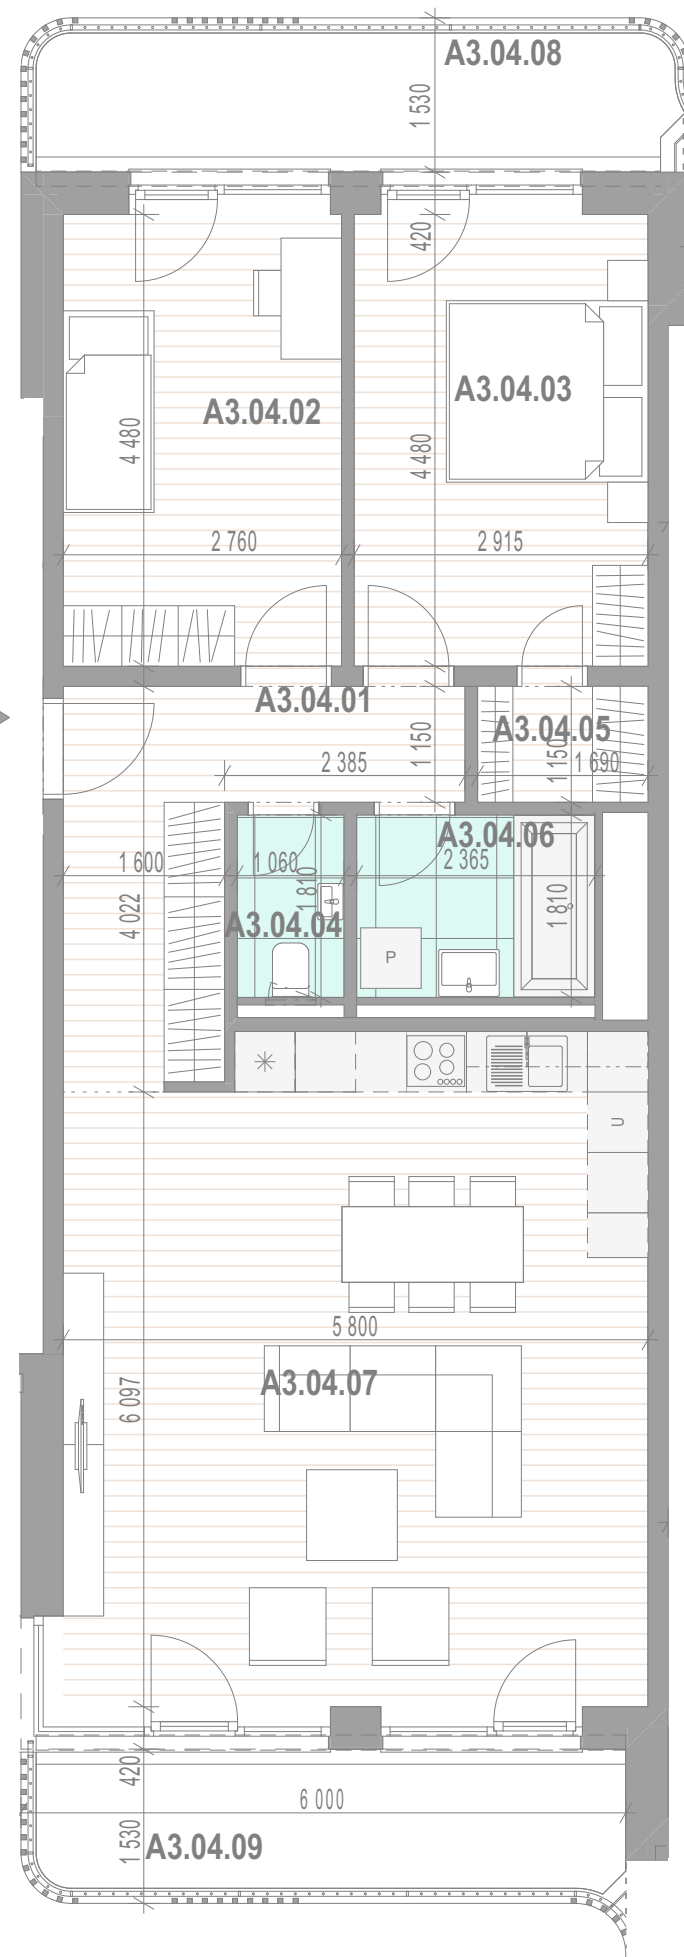

A3.04 - PODLAŽIE 3.NP

A3.04 - APARTMÁN 3+KK + BALKÓNY

		m ²
A3.04.01	PREDSIEŇ	9,67
A3.04.02	IZBA	12,76
A3.04.03	IZBA	13,46
A3.04.04	WC	1,92
A3.04.05	ŠATNÍK	2,08
A3.04.06	KÚPEĽŇA	4,28
A3.04.07	OBÝVACIA IZBA A KUCHYŇA	38,98
A3.04.08	BALKÓN	10,51
A3.04.09	BALKÓN	9,80

ÚŽITKOVÁ PLOCHA APARTMÁNU (BEZ BALKÓNA) 83,15 m²

ÚŽITKOVÁ PLOCHA APARTMÁNU (S BALKÓNOM) 103,46 m²

Kontakty:

+ 421 907 828 581
+ 421 918 708 718

mihalovicova@iuris.sk
karin.benkova@iuris.sk

real estate
IURIS
agent & consultant

Finálne verzie kariet apartmánov budú po schválení dokumentácie pre stavebné povolenie. Výmery miestností nezahŕňajú plochu pod priečkami Zariadenia predmety v apartmáne a na terase (nábytok, kuchynská linka, spotrebiče a pod.) nie sú súčasťou dodávky. Rozsah dodávky je špecifikovaný v štandardnom vybavení.

Smer Kuchajda

