




www.nido.sk

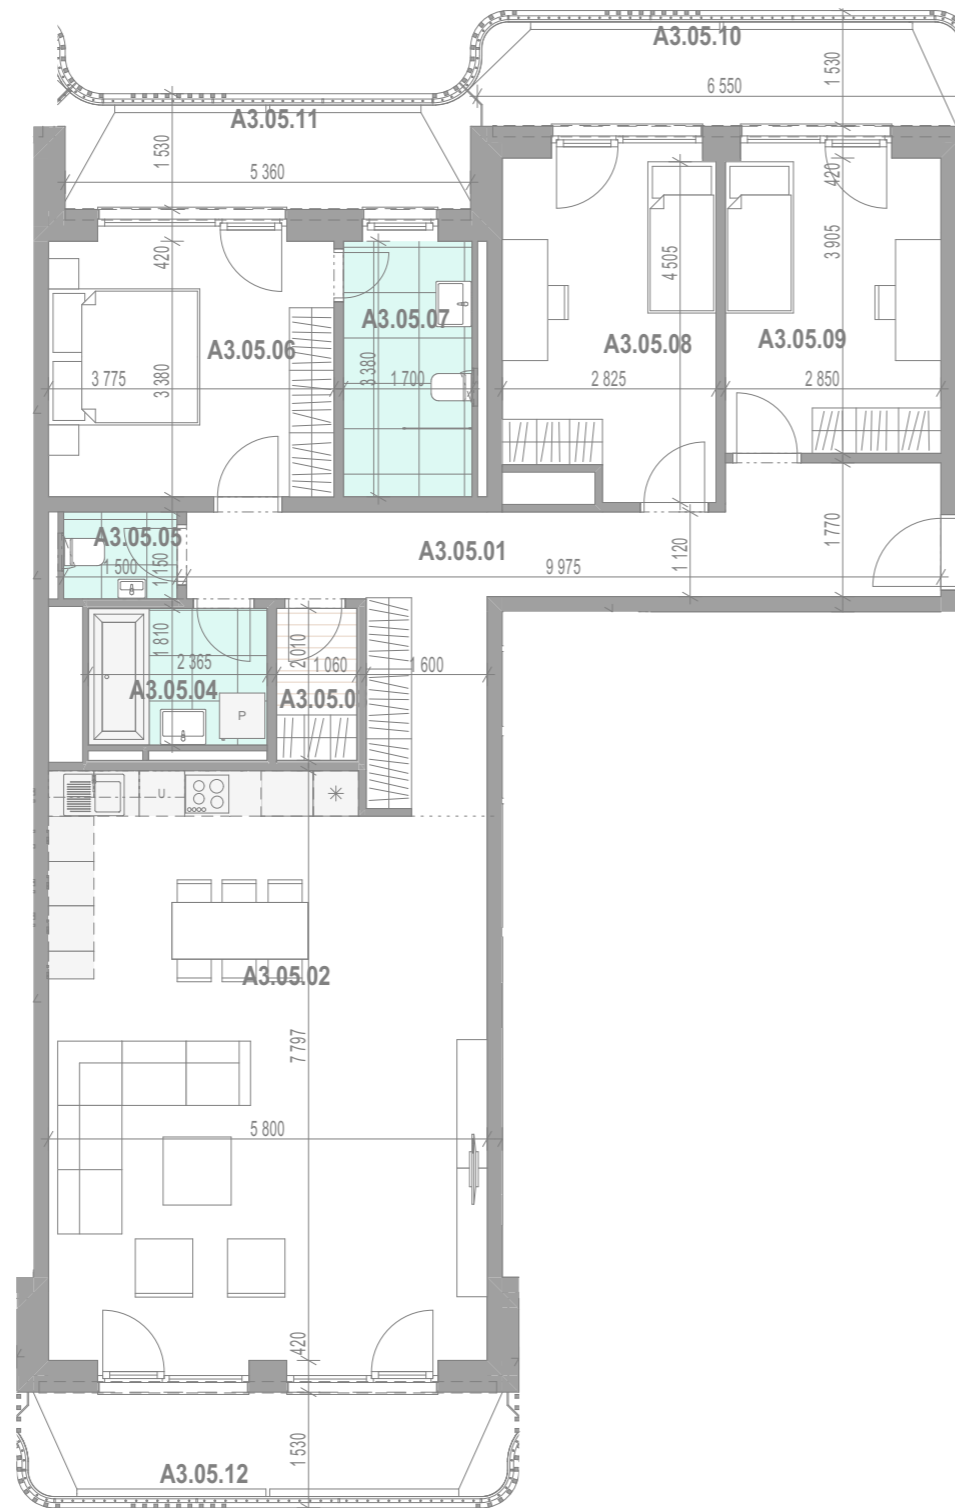

▲ A3.05

Kontakty:

+ 421 907 828 581
+ 421 918 708 718

mihalovicova@iuris.sk
karin.benkova@iuris.sk

real estate
IURIS
agent & consultant

Finálne verzie kariet apartmánov budú po schválení dokumentácie pre stavebné povolenie. Výmery miestností nezahŕňajú plochu pod priečkami Zariadenie predmety v apartmáne a na terase (nábytok, kuchynská linka, spotrebiče a pod.) nie sú súčasťou dodávky. Rozsah dodávky je špecifikovaný v štandardnom vybavení.

A3.05 - PODLAŽIE 3.NP

A3.05 - APARTMÁN 4+KK + BALKÓNY (HOLOPRIESTOR) m²

Číslo miestnosti	Názov miestnosti	Plocha (m ²)
A3.05.01	PREDSIEŇ	18,38
A3.05.02	OBÝVACIA IZBA A KUCHYŇA	45,01
A3.05.03	ŠATNÍK	2,13
A3.05.04	KÚPEĽŇA	4,28
A3.05.05	WC	1,72
A3.05.06	IZBA	13,35
A3.05.07	KÚPEĽŇA	5,95
A3.05.08	IZBA	12,60
A3.05.09	IZBA	11,52
A3.05.10	BALKÓN	10,51
A3.05.11	BALKÓN	8,78
A3.05.12	BALKÓN	10,55

ÚŽITKOVÁ PLOCHA APARTMÁNU (BEZ BALKÓNOV) 114,94 m²
ÚŽITKOVÁ PLOCHA APARTMÁNU (S BALKÓNMÍ) 144,78 m²


Smer Kuchajda

