




www.nido.sk

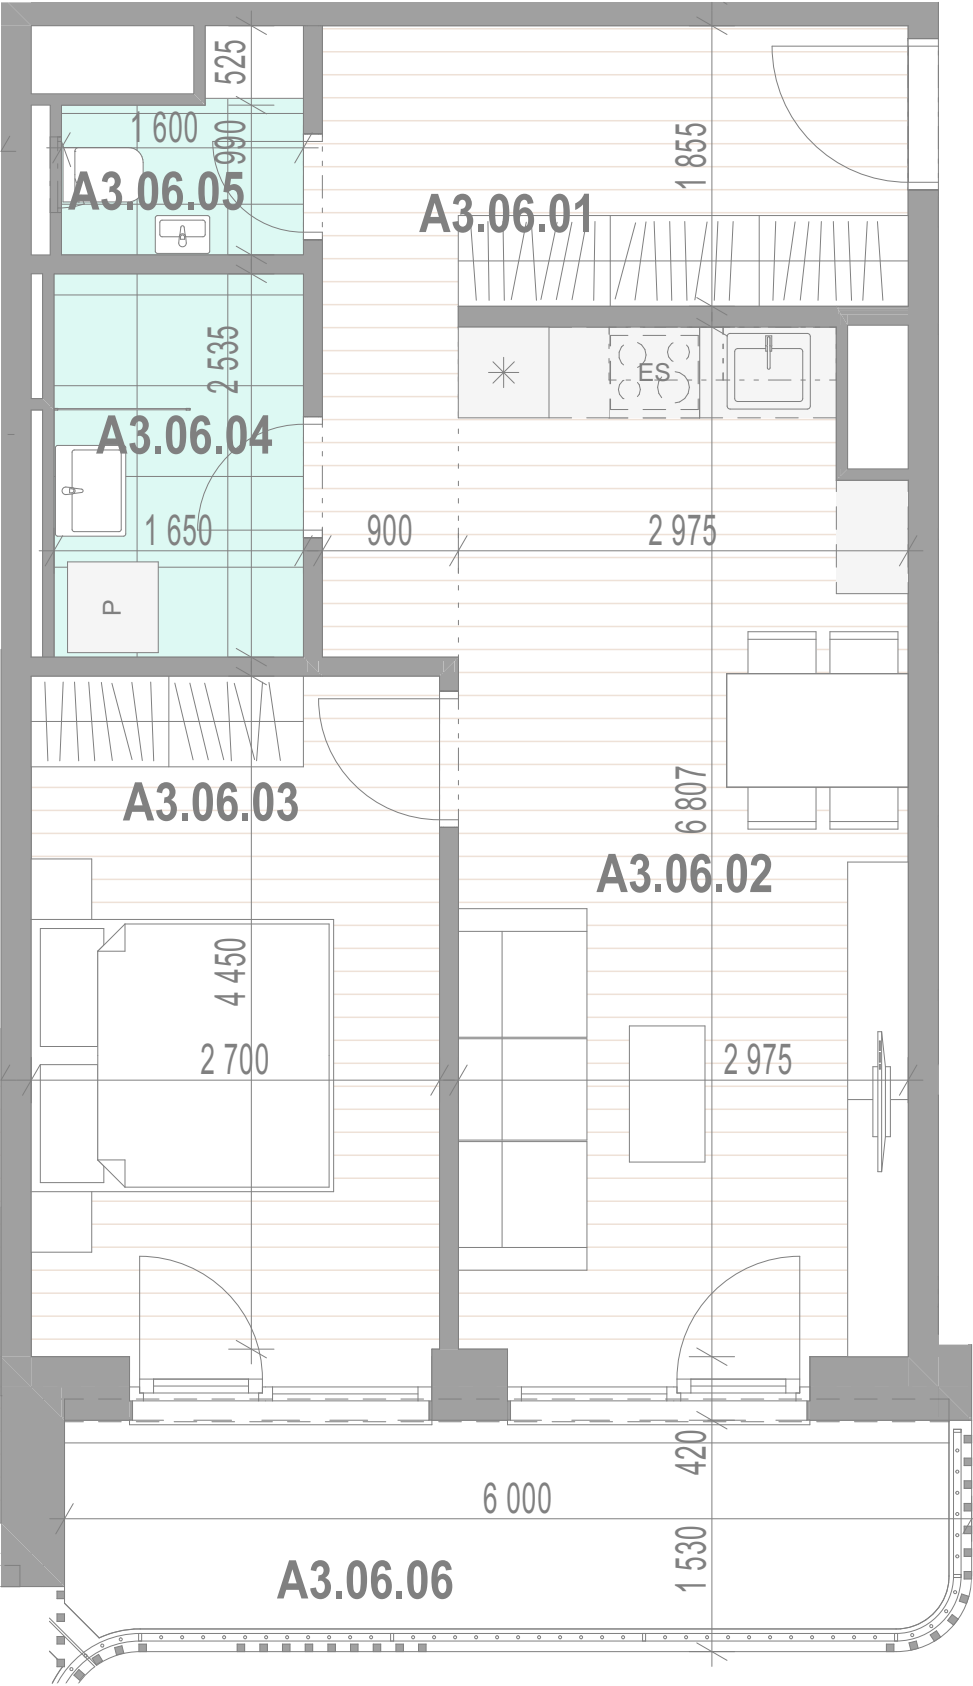

A3.06

A3.06 - PODLAŽIE 3.NP

A3.06 - APARTMÁN 2+KK + BALKÓN

			m ²
A3.06.01	PREDSEŇ		9,46
A3.06.02	OBÝVACIA IZBA A KUCHYŇA		20,26
A3.06.03	IZBA		12,55
A3.06.04	KÚPEĽŇA		4,18
A3.06.05	WC		1,93
A3.06.06	BALKÓN		9,66

ÚŽITKOVÁ PLOCHA APARTMÁNU (BEZ BALKÓNA)	48,38 m ²
ÚŽITKOVÁ PLOCHA APARTMÁNU (S BALKÓNOM)	58,04 m ²

Kontakty:

+ 421 907 828 581
+ 421 918 708 718

mihalovicova@iuris.sk
karin.benkova@iuris.sk

real estate
iuris
agent & consultant

Finálne verzie kariet apartmánov budú po schválení dokumentácie pre stavebné povolenie. Výmery miestností nezahŕňajú plochu pod priečkami. Zariadenie predmetu v apartmáne a na terase (nábytok, kuchynská linka, spotrebiče a pod.) nie sú súčasťou dodávky. Rozsah dodávky je špecifikovaný v štandardnom vybavení.

