




www.nido.sk

A3.07

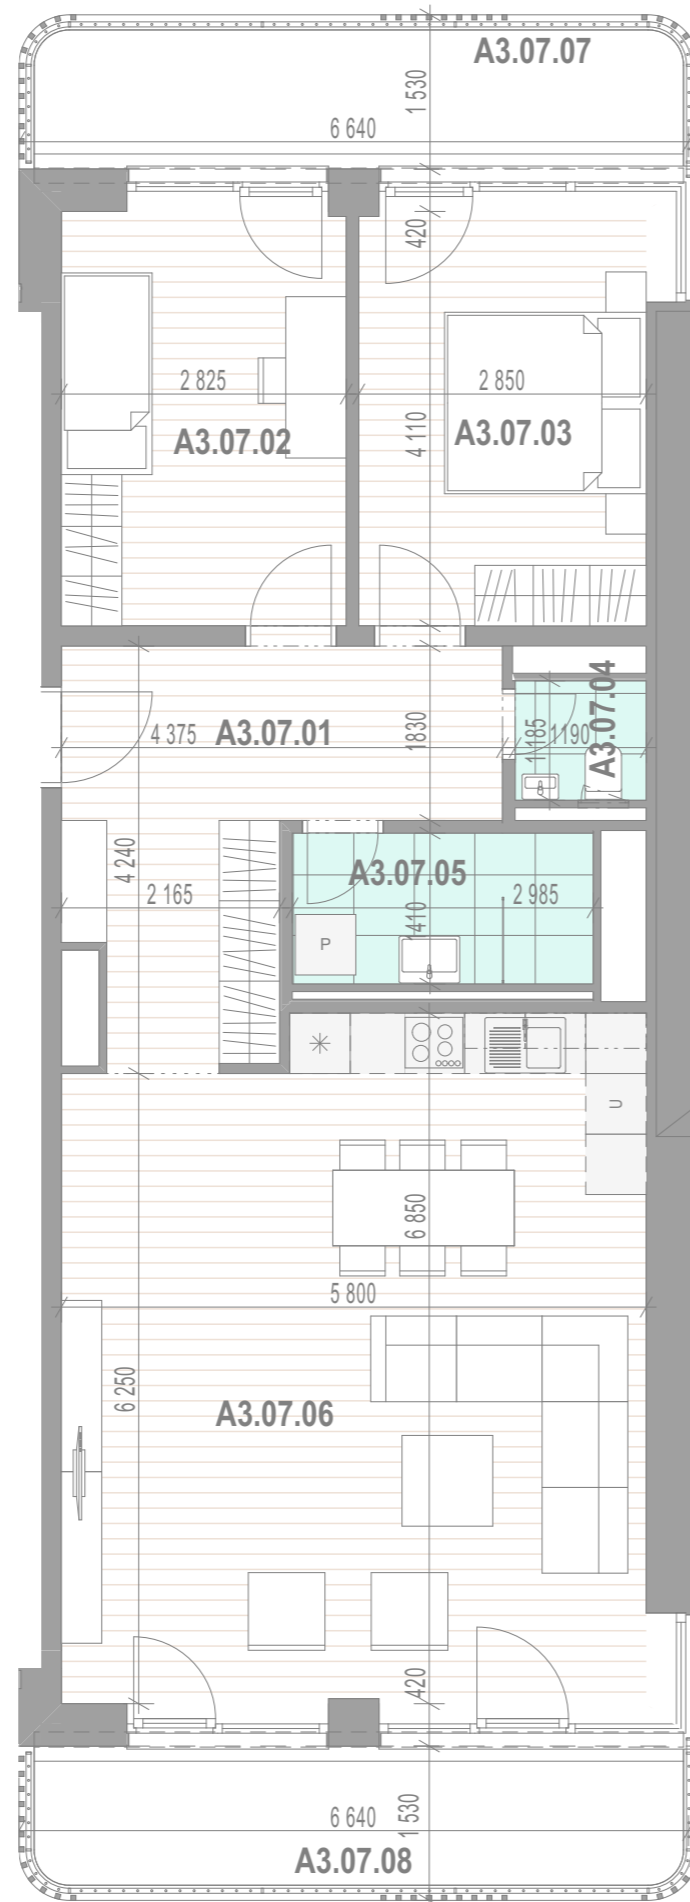

A3.07 - PODLAŽIE 3.NP

A3.07 - APARTMÁN 3+KK + BALKÓNY

			m ²
A3.07.01	PREDSIEŇ		12,90
A3.07.02	IZBA		12,00
A3.07.03	IZBA		12,56
A3.07.04	WC		1,54
A3.07.05	KÚPEĽŇA		4,47
A3.07.06	OBÝVACIA IZBA A KUCHYŇA		39,61
A3.07.07	BALKÓN		10,85
A3.07.08	BALKÓN		10,85

ÚŽITKOVÁ PLOCHA APARTMÁNU (BEZ BALKÓNOV)	83,08 m ²
ÚŽITKOVÁ PLOCHA APARTMÁNU (S BALKÓNMI)	104,78 m ²

Kontakty:

+ 421 907 828 581
+ 421 918 708 718

mihalovicova@iuris.sk
karin.benkova@iuris.sk

real estate
IURIS
agent & consultant

Finálne verzie kariet apartmánov budú po schválení dokumentácie pre stavebné povolenie. Výmery miestností nezahŕňajú plochu pod priečkami Zariadenie predmety v apartmáne a na terase (nábytok, kuchynská linka, spotrebiče a pod.) nie sú súčasťou dodávky. Rozsah dodávky je špecifikovaný v štandardnom vybavení.

Smer Kuchajda

