




www.nido.sk

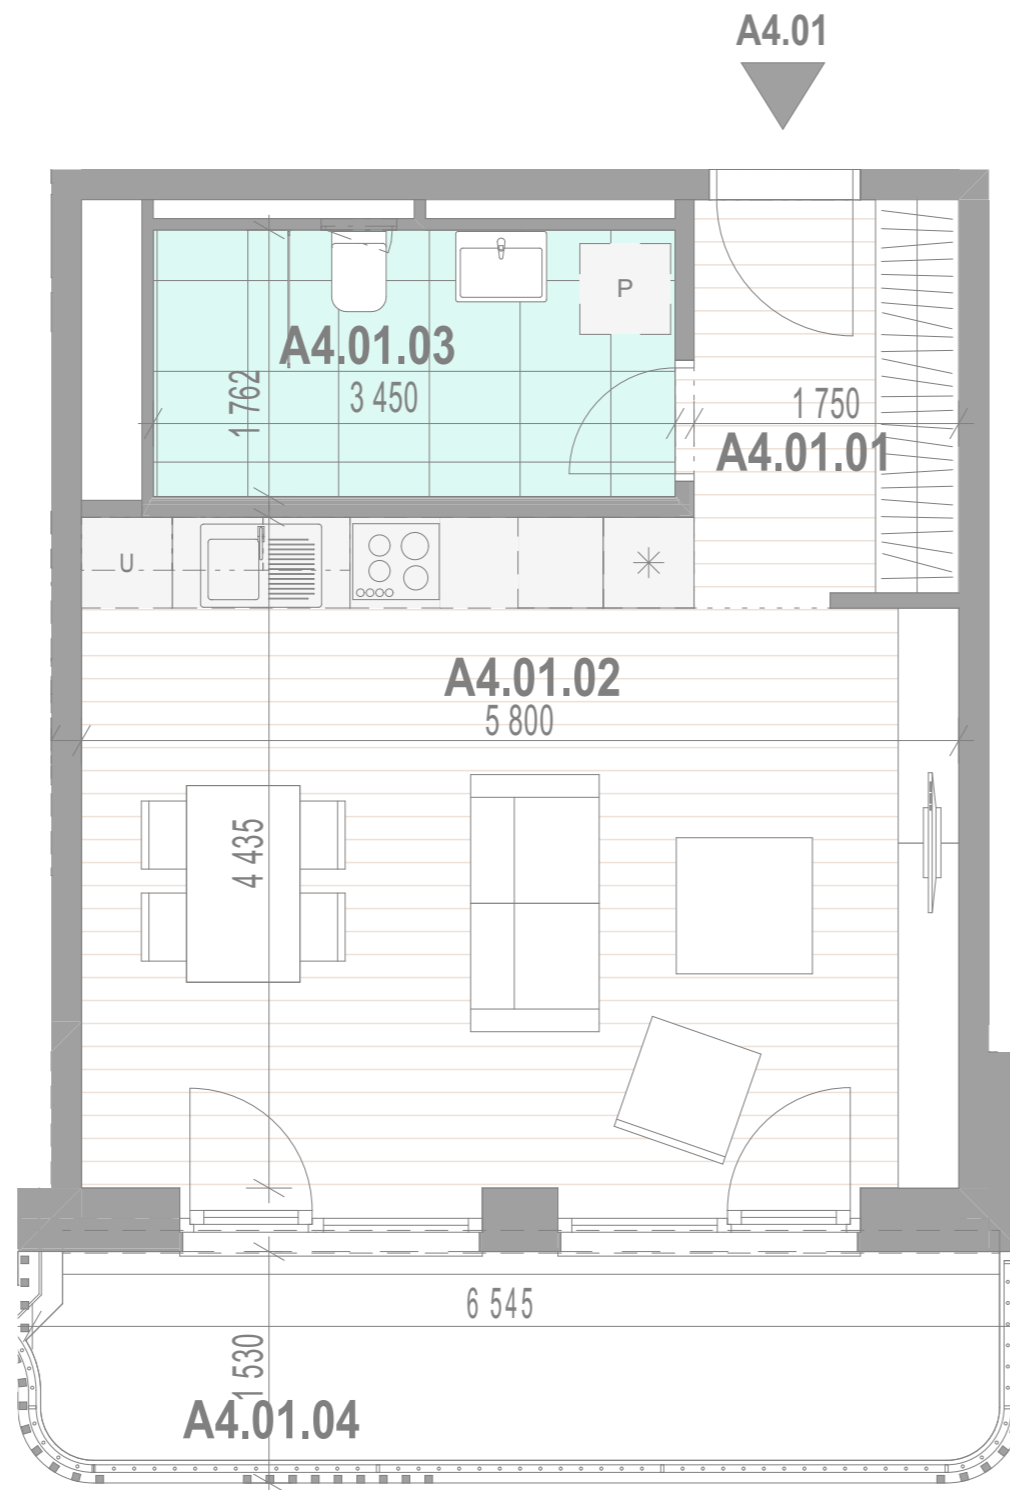

Kontakty:

+ 421 907 828 581
+ 421 918 708 718

mihalovicova@iuris.sk
karin.benkova@iuris.sk

real estate
IURIS
agent & consultant

Finálne verzie kariet apartmánov budú po schválení dokumentácie pre stavebné povolenie. Výmery miestností nezahŕňajú plochu pod priečkami Zariadenie predmety v apartmáne a na terase (nábytok, kuchynská linka, spotrebiče a pod.) nie sú súčasťou dodávky. Rozsah dodávky je špecifikovaný v štandardnom vybavení.

A4.01 - PODLAŽIE 4.NP

A4.01 - APARTMÁN 1+KK + BALKÓN

			m ²
A4.01.01	PREDSIEŇ		4,74
A4.01.02	OBÝVACIA IZBA A KUCHYŇA		25,47
A4.01.03	KÚPEĽŇA A WC		6,08
A4.01.04	BALKÓN		10,51

ÚŽITKOVÁ PLOCHA APARTMÁNU (BEZ BALKÓNA)	36,29 m ²
ÚŽITKOVÁ PLOCHA APARTMÁNU (S BALKÓNOM)	46,80 m ²


Smer Kuchajda

