




www.nido.sk

A4.04

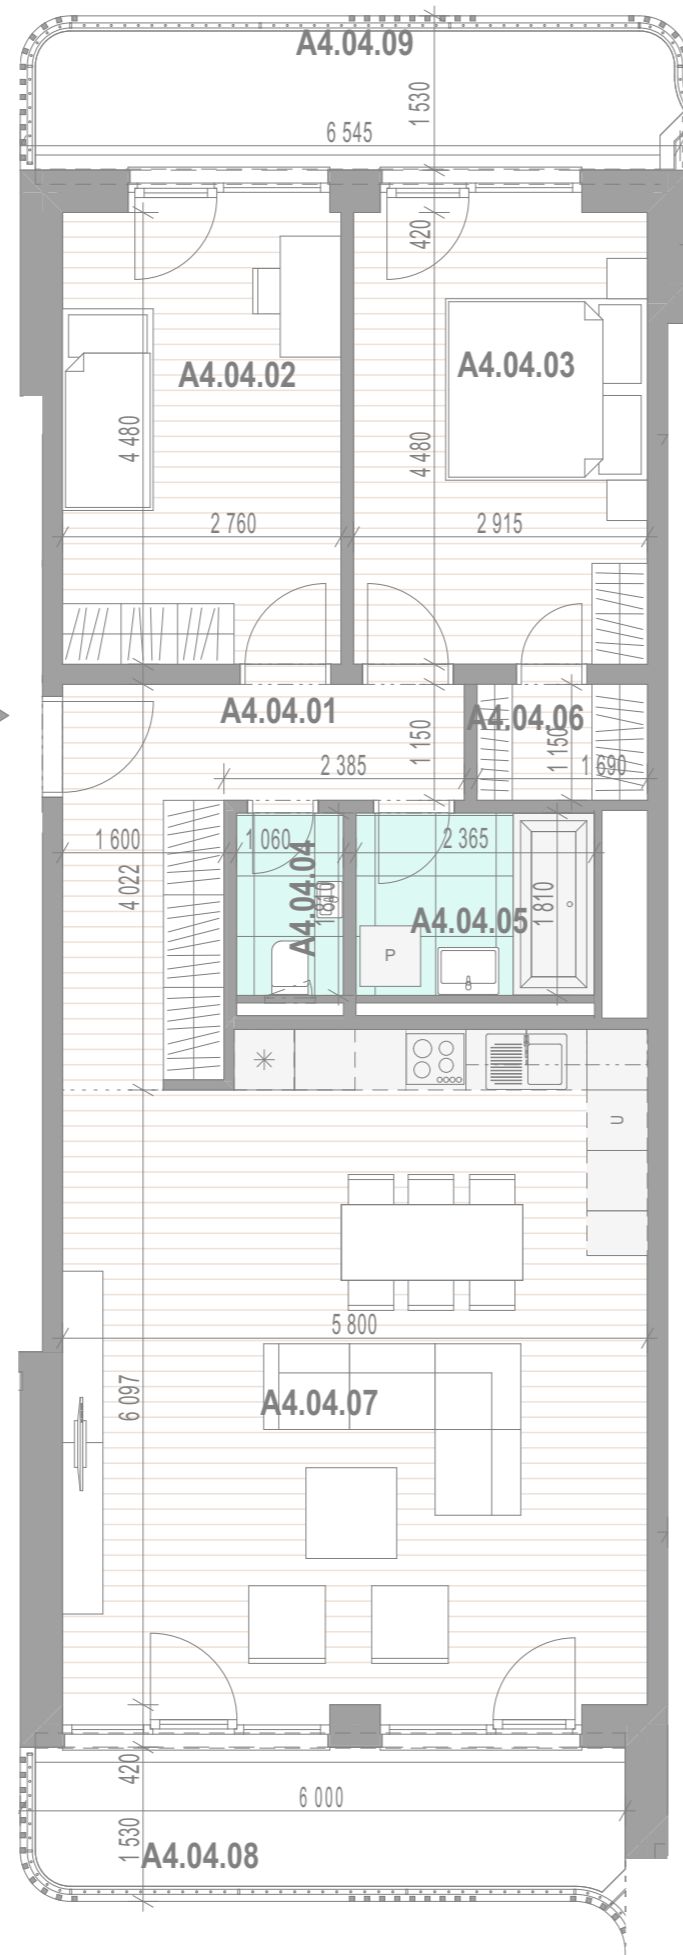

A4.04 - PODLAŽIE 4.NP

A4.04 - APARTMÁN 3+KK + BALKÓNY

		m ²
A4.04.01	PREDSIEŇ	9,67
A4.04.02	IZBA	12,76
A4.04.03	IZBA	13,46
A4.04.04	WC	1,92
A4.04.05	KÚPELŇA	4,28
A4.04.06	ŠATNÍK	2,08
A4.04.07	OBÝVACIA IZBA A KUCHYŇA	38,76
A4.04.08	BALKÓN	9,74
A4.04.09	BALKÓN	10,52

ÚŽITKOVÁ PLOCHA APARTMÁNU (BEZ BALKÓNA) 82,93 m²

ÚŽITKOVÁ PLOCHA APARTMÁNU (S BALKÓNOM) 103,19 m²

Kontakty:

+ 421 907 828 581
+ 421 918 708 718


mihalovicova@iuris.sk
karin.benkova@iuris.sk

real estate
IURIS
agent & consultant

Finálne verzie kariet apartmánov budú po schválení dokumentácie pre stavebné povolenie. Výmery miestností nezahŕňajú plochu pod priečkami Zariadenia v apartmáne a na terase (nábytok, kuchynská linka, spotrebiče a pod.) nie sú súčasťou dodávky. Rozsah dodávky je špecifikovaný v štandardnom vybavení.



Smer Kuchajda

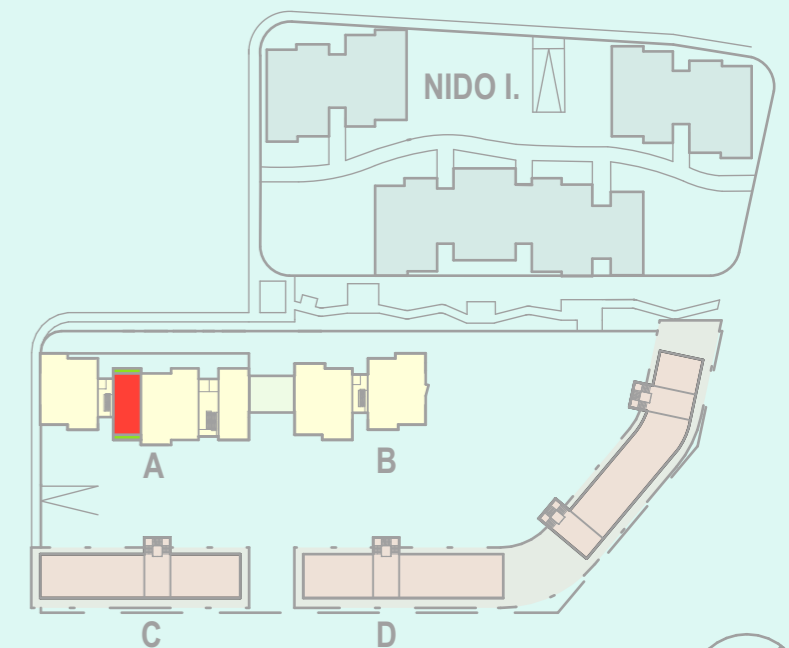

1m

