




www.nido.sk

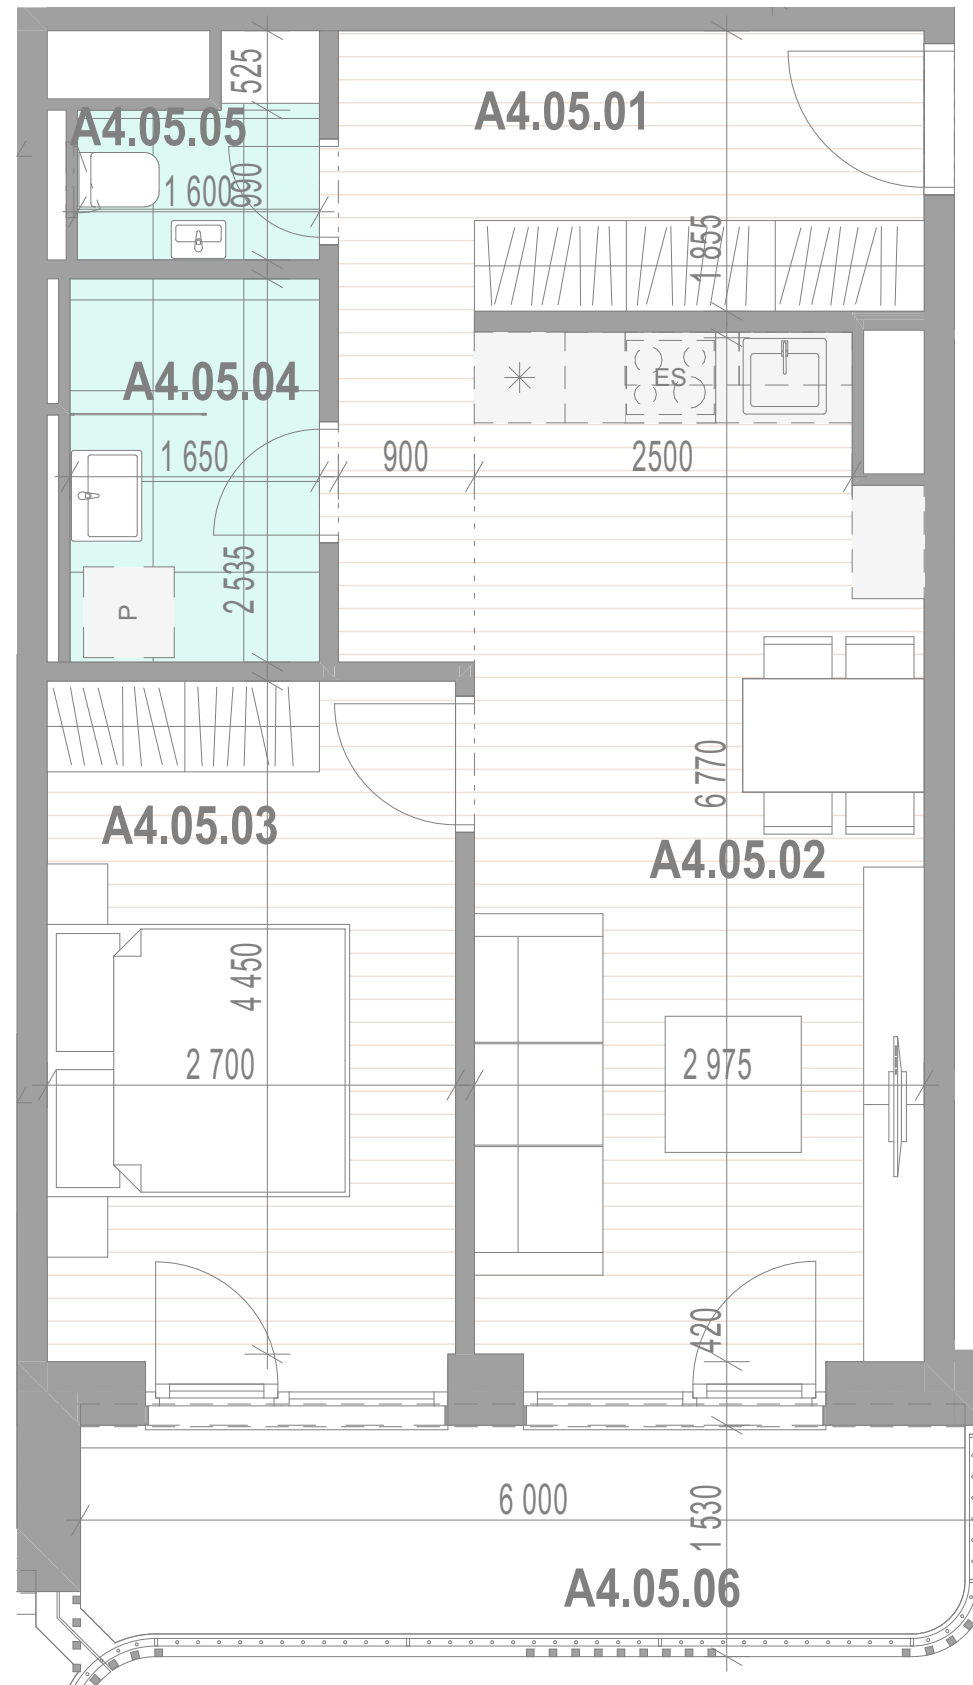

A4.05

A4.05 - PODLAŽIE 4.NP

A4.05 - APARTMÁN 2+KK + BALKÓN

			m ²
A4.05.01	PREDSIEŇ		9,46
A4.05.02	OBÝVACIA IZBA A KUCHYŇA		20,26
A4.05.03	IZBA		12,55
A4.05.04	KÚPEĽŇA		4,18
A4.05.05	WC		1,93
A4.05.06	BALKÓN		9,66

ÚŽITKOVÁ PLOCHA APARTMÁNU (BEZ BALKÓNA)	48,38 m ²
ÚŽITKOVÁ PLOCHA APARTMÁNU (S BALKÓNOM)	58,04 m ²

Kontakty:


+ 421 907 828 581
+ 421 918 708 718

mihalovicova@iuris.sk
karin.benkova@iuris.sk

real estate
IURIS
agent & consultant

Finálne verzie kariet apartmánov budú po schválení dokumentácie pre stavebné povolenie. Výmery miestností nezahŕňajú plochu pod priečkami Zariadenie predmety v apartmáne a na terase (nábytok, kuchynská linka, spotrebiče a pod.) nie sú súčasťou dodávky. Rozsah dodávky je špecifikovaný v štandardnom vybavení.

Smer Kuchajda

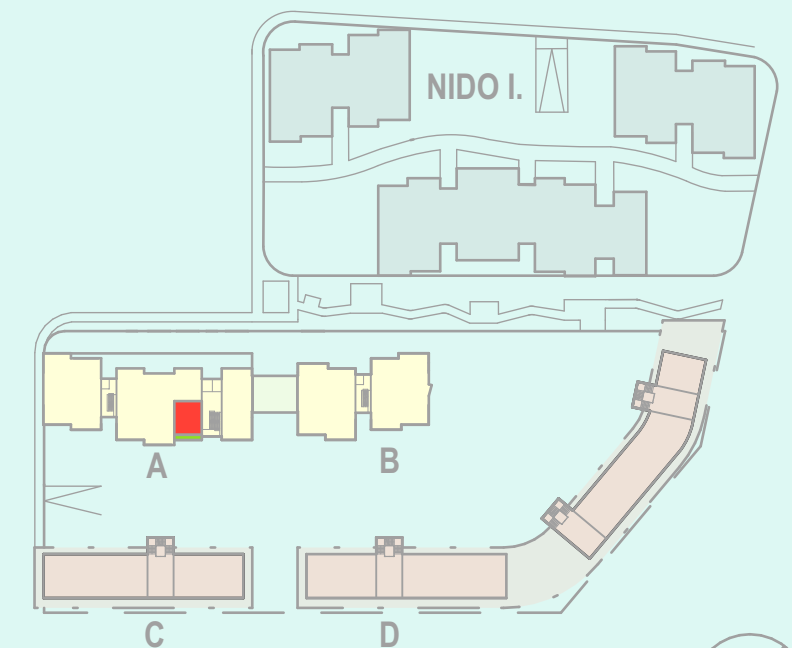

1m

