




www.nido.sk

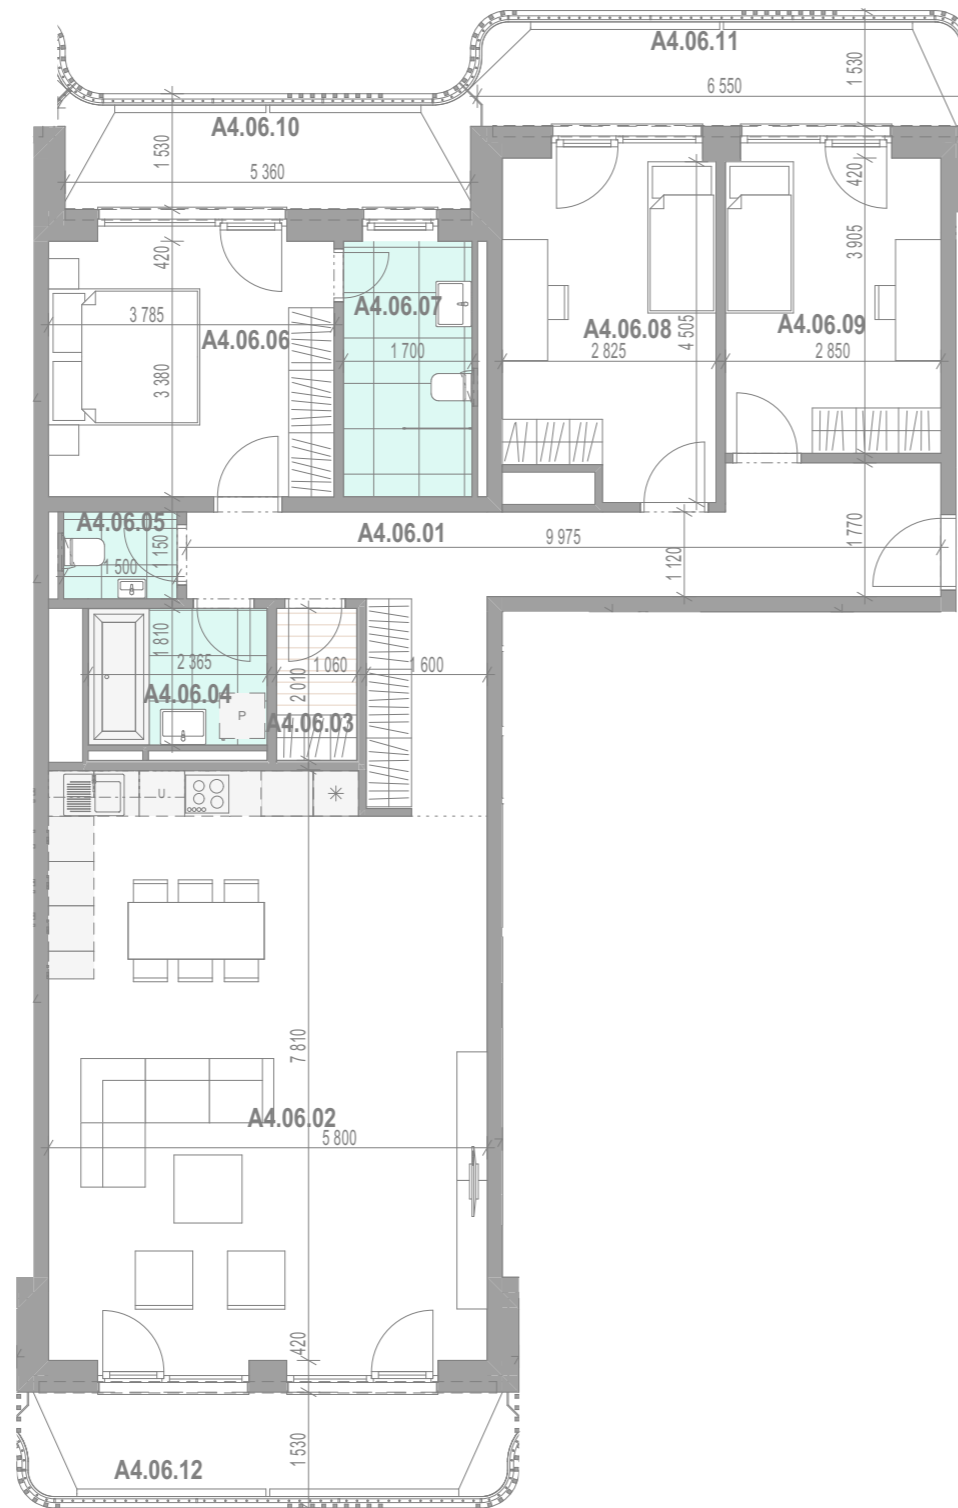

▲ A4.06

A4.06 - PODLAŽIE 4.NP

A4.06 - APARTMÁN 4+KK + BALKÓNY (HOLOPRIESTOR)			m ²
A4.06.01	CHODBA		18,38
A4.06.02	OBÝVACIA IZBA A KUCHYŇA		45,01
A4.06.03	ŠATNÍK		2,13
A4.06.04	KÚPEĽŇA		4,28
A4.06.05	WC		1,70
A4.06.06	IZBA		13,35
A4.06.07	KÚPEĽŇA A WC		5,95
A4.06.08	IZBA		12,60
A4.06.09	IZBA		11,52
A4.06.10	BALKÓN		8,79
A4.06.11	BALKÓN		10,52
A4.06.12	BALKÓN		10,55

ÚŽITKOVÁ PLOCHA APARTMÁNU (BEZ BALKÓNOV) 114,92 m²
ÚŽITKOVÁ PLOCHA APARTMÁNU (S BALKÓNMÍ) 144,78 m²

Kontakty:

+ 421 907 828 581
+ 421 918 708 718

mihalovicova@iuris.sk
karin.benkova@iuris.sk

real estate
iuris
agent & consultant

Finálne verzie kariet apartmánov budú po schválení dokumentácie pre stavebné povolenie. Výmery miestností nezahŕňajú plochu pod priečkami Zariadenie predmety v apartmáne a na terase (nábytok, kuchynská linka, spotrebiče a pod.) nie sú súčasťou dodávky. Rozsah dodávky je špecifikovaný v štandardnom vybavení.

