




www.nido.sk

A4.07

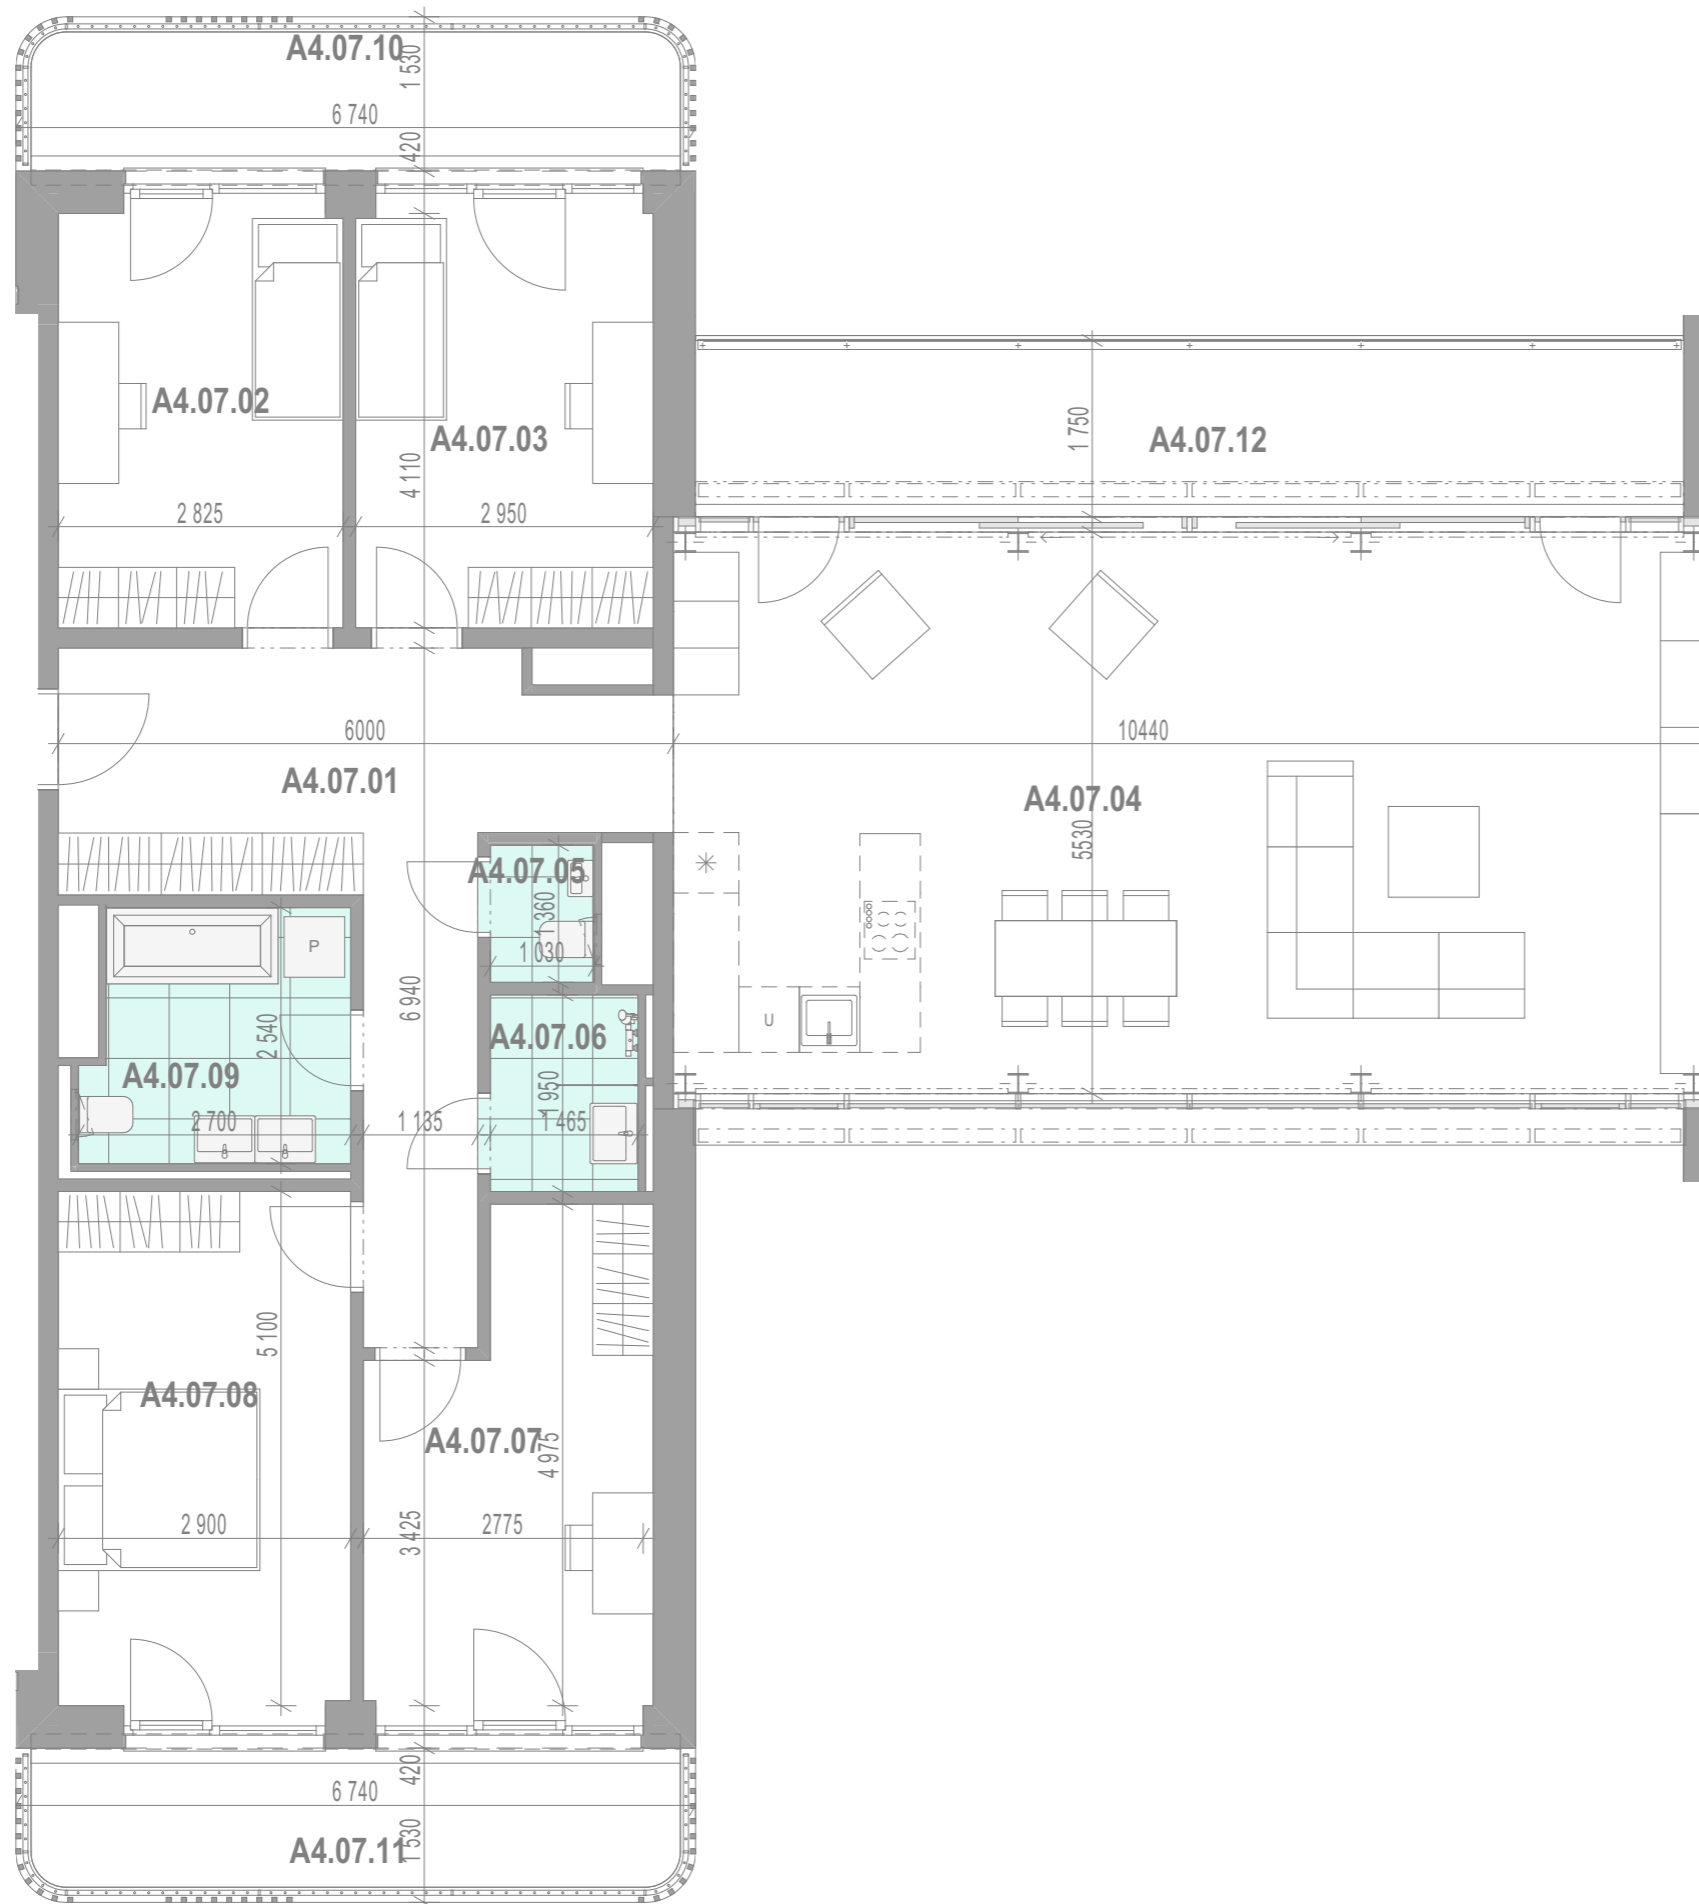

A4.07 - PODLAŽIE 4.NP

A4.07 - APARTMÁN 5+KK + BALKÓNY (HOLOPRIESTOR) m²

Room Code	Room Name	Area (m ²)
A4.07.01	PREDSIEŇ	18,83
A4.07.02	IZBA	12,00
A4.07.03	IZBA	12,64
A4.07.04	OBÝVACIA IZBA A KUCHYŇA	57,04
A4.07.05	WC	1,50
A4.07.06	KÚPEĽŇA	2,96
A4.07.07	PRACOVŇA	12,87
A4.07.08	IZBA	15,18
A4.07.09	KÚPEĽŇA A WC	6,43
A4.07.10	BALKÓN	10,79
A4.07.11	BALKÓN	10,78
A4.07.12	BALKÓN	17,15

ÚŽITKOVÁ PLOCHA APARTMÁNU (BEZ BALKÓNOV) 139,45 m²

ÚŽITKOVÁ PLOCHA APARTMÁNU (S BALKÓNMI) 178,17 m²

Kontakty:

+ 421 907 828 581
+ 421 918 708 718

mihalovicova@iuris.sk
karin.benkova@iuris.sk

real estate
IURIS
agent & consultant

Finálne verzie kariet apartmánov budú po schválení dokumentácie pre stavebné povolenie. Výmery miestností nezahŕňajú plochu pod priečkami Zariadenie predmety v apartmáne a na terase (nábytok, kuchynská linka, spotrebiče a pod.) nie sú súčasťou dodávky. Rozsah dodávky je špecifikovaný v štandardnom vybavení.

Smer Kuchajda

