




www.nido.sk

A5.04

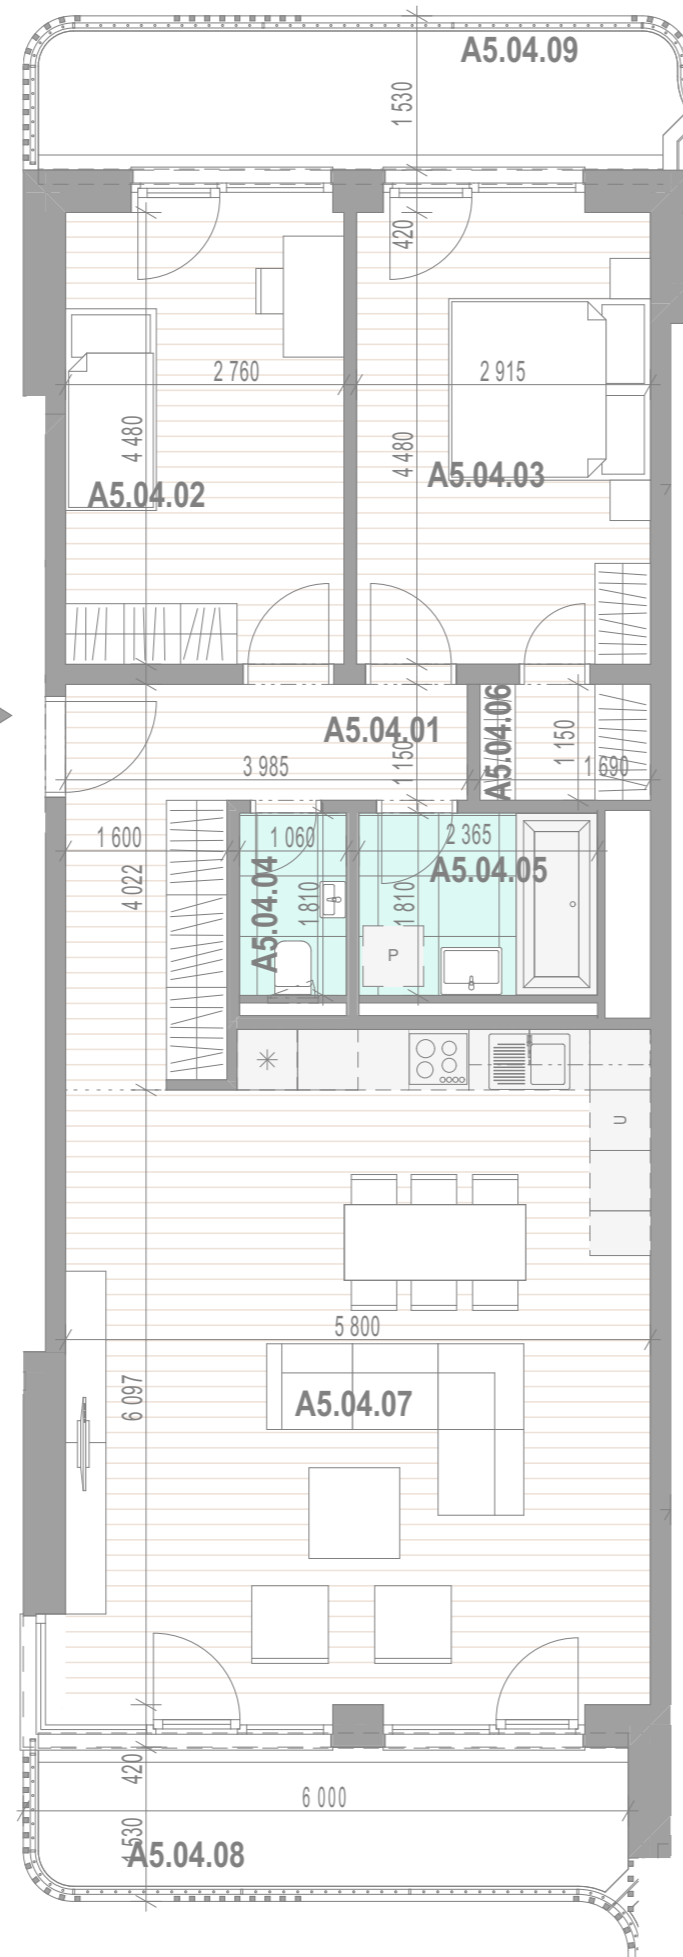

## A5.04 - PODLAŽIE 5.NP

### A5.04 - APARTMÁN 3+KK + BALKÓNY

		m <sup>2</sup>
A5.04.01	PREDSIEŇ	9,67
A5.04.02	IZBA	12,76
A5.04.03	IZBA	13,46
A5.04.04	WC	1,92
A5.04.05	KÚPEĽŇA	4,28
A5.04.06	ŠATNÍK	2,08
A5.04.07	OBÝVACIA IZBA A KUCHYŇA	38,98
A5.04.08	BALKÓN	9,80
A5.04.09	BALKÓN	10,51

ÚŽITKOVÁ PLOCHA APARTMÁNU (BEZ BALKÓNA) 83,15 m<sup>2</sup>

ÚŽITKOVÁ PLOCHA APARTMÁNU (S BALKÓNOM) 103,46 m<sup>2</sup>

Kontakty:

+ 421 907 828 581  
+ 421 918 708 718


mihalovicova@iuris.sk  
karin.benkova@iuris.sk

real estate  
**IURIS**  
agent & consultant

Finálne verzie kariet apartmánov budú po schválení dokumentácie pre stavebné povolenie. Výmery miestností nezahŕňajú plochu pod priečkami Zariadenia predmety v apartmáne a na terase (nábytok, kuchynská linka, spotrebiče a pod.) nie sú súčasťou dodávky. Rozsah dodávky je špecifikovaný v štandardnom vybavení.



Smer Kuchajda

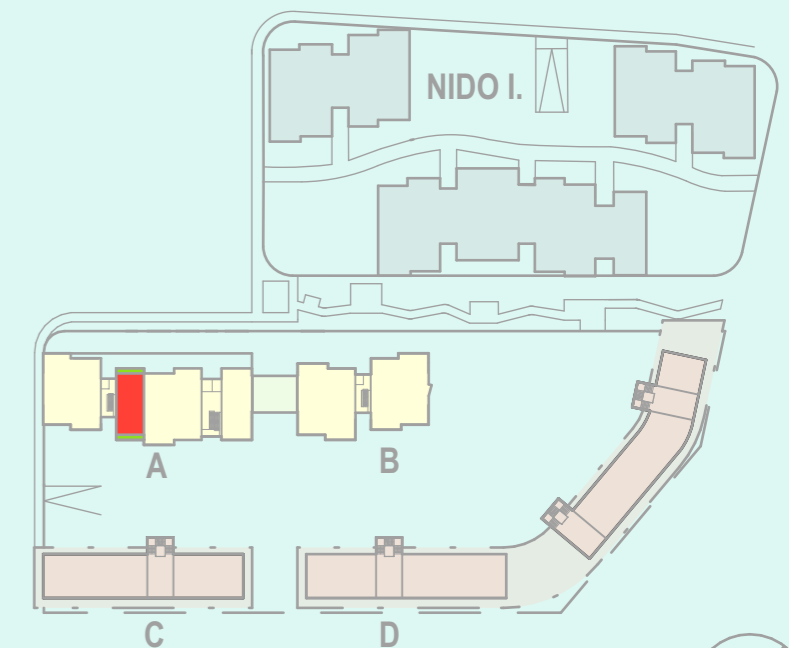

1m

