




www.nido.sk

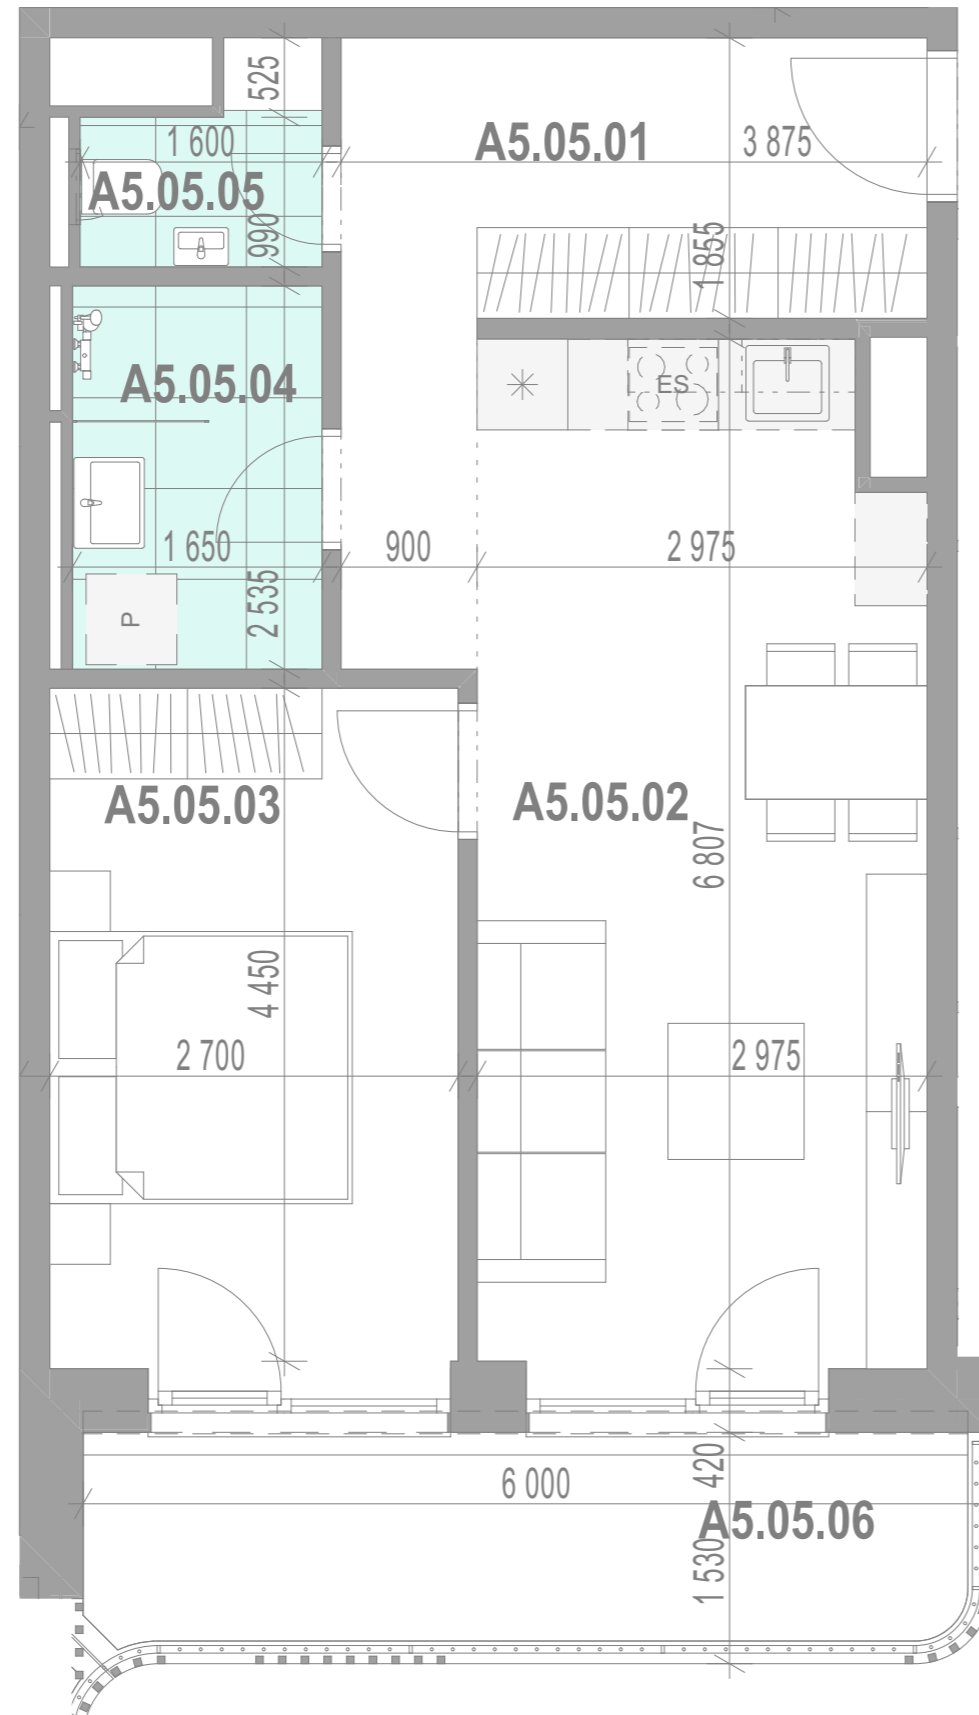

A5.05 - PODLAŽIE 5.NP

A5.05 - APARTMÁN 2+KK + BALKÓN

| | | m ² |
|----------|-------------------------|----------------|
| A5.05.01 | PREDSIEŇ | 9,46 |
| A5.05.02 | OBÝVACIA IZBA A KUCHYŇA | 20,26 |
| A5.05.03 | IZBA | 12,55 |
| A5.05.04 | KÚPEĽŇA | 4,18 |
| A5.05.05 | WC | 1,93 |
| A5.05.06 | BALKÓN | 9,66 |

ÚŽITKOVÁ PLOCHA APARTMÁNU (BEZ BALKÓNA) 48,38 m²
 ÚŽITKOVÁ PLOCHA APARTMÁNU (S BALKÓNOM) 58,04 m²

Kontakty:

+ 421 907 828 581
 + 421 918 708 718

mihalovicova@iuris.sk
 karin.benkova@iuris.sk

real estate
IURIS
 agent & consultant

Finálne verzie kariet apartmánov budú po schválení dokumentácie pre stavebné povolenie. Výmery miestností nezahŕňajú plochu pod priečkami Zariadenie predmety v apartmáne a na terase (nábytok, kuchynská linka, spotrebiče a pod.) nie sú súčasťou dodávky. Rozsah dodávky je špecifikovaný v štandardnom vybavení.

Smer Kuchajda

