




www.nido.sk

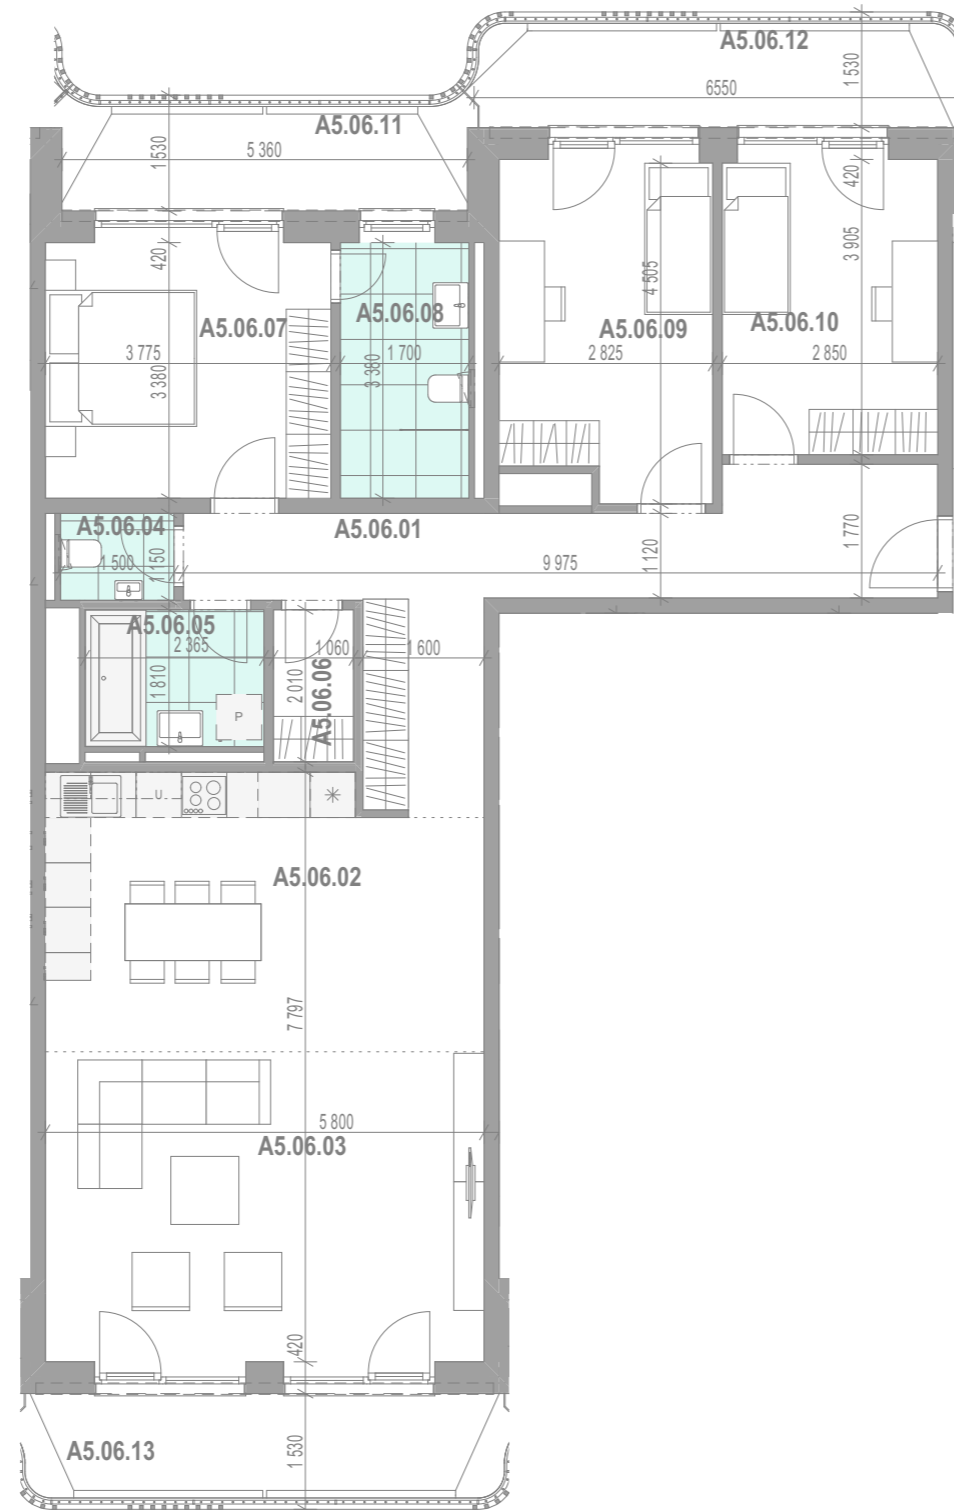

A5.06

A5.06 - PODLAŽIE 5.NP

A5.06 - APARTMÁN 4+KK + BALKÓNY (HOLOPRIESTOR) m²

Room Code	Room Name	Area (m ²)
A5.06.01	CHODBA	18,38
A5.06.02	KUCHYŇA A JEDÁLEŇ	20,48
A5.06.03	OBÝVACIA IZBA	24,58
A5.06.04	WC	1,72
A5.06.05	KÚPEĽŇA	4,28
A5.06.06	ŠATNÍK	2,15
A5.06.07	IZBA	13,35
A5.06.08	KÚPEĽŇA A WC	5,95
A5.06.09	IZBA	12,60
A5.06.10	IZBA	11,52
A5.06.11	BALKÓN	8,78
A5.06.12	BALKÓN	10,51
A5.06.13	BALKÓN	10,55

ÚŽITKOVÁ PLOCHA APARTMÁNU (BEZ BALKÓNOV) 115,01 m²

ÚŽITKOVÁ PLOCHA APARTMÁNU (S BALKÓNMI) 144,85 m²

Kontakty:

+ 421 907 828 581
+ 421 918 708 718

mihalovicova@iuris.sk
karin.benkova@iuris.sk

real estate
IURIS
agent & consultant

Finálne verzie kariet apartmánov budú po schválení dokumentácie pre stavebné povolenie. Výmery miestností nezahŕňajú plochu pod priečkami Zariadenie predmety v apartmáne a na terase (nábytok, kuchynská linka, spotrebiče a pod.) nie sú súčasťou dodávky. Rozsah dodávky je špecifikovaný v štandardnom vybavení.

Smer Kuchajda

