


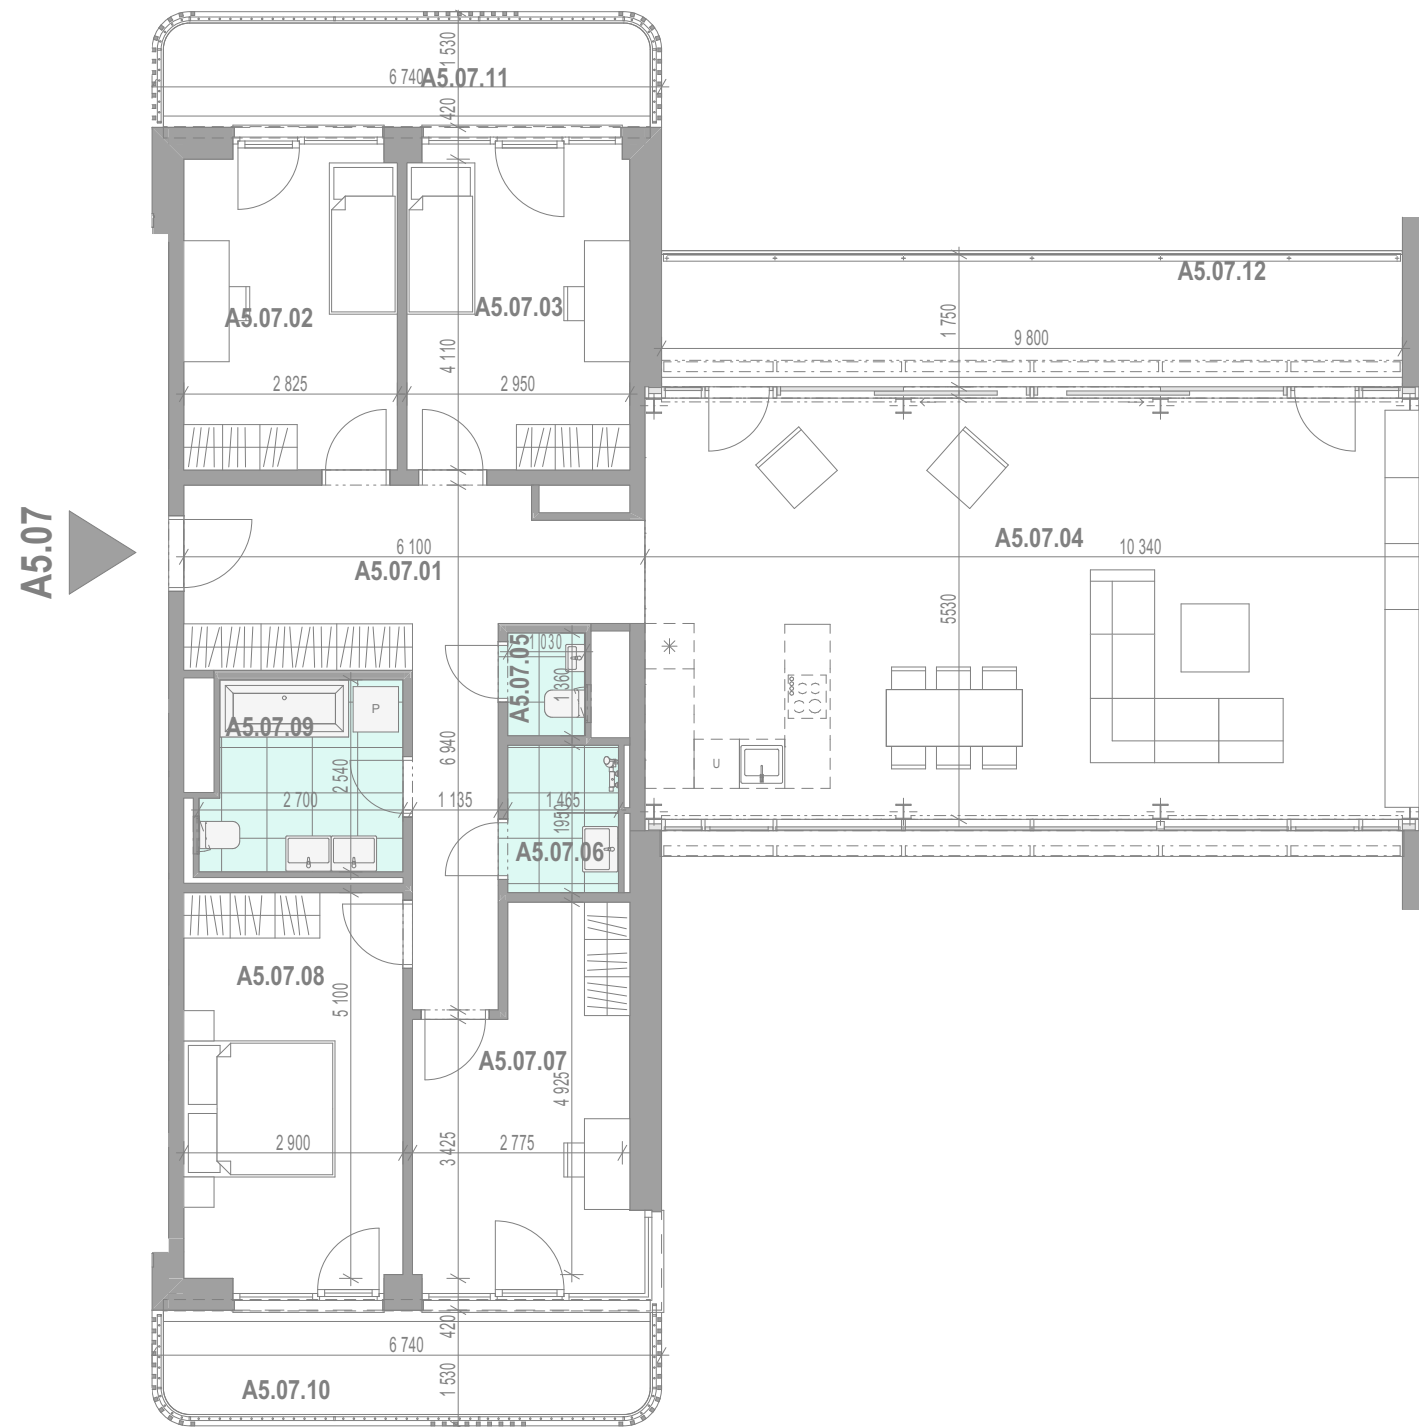

www.nido.sk



Kontakty:

+ 421 907 828 581  
+ 421 918 708 718

mihalovicova@iuris.sk  
karin.benkova@iuris.sk

real estate  
**IURIS**  
agent & consultant

Finálne verzie kariet apartmánov budú po schválení dokumentácie pre stavebné povolenie. Výmery miestností nezahŕňajú plochu pod priečkami Zariadenia predmety v apartmáne a na terase (nábytok, kuchynská linka, spotrebiče a pod.) nie sú súčasťou dodávky. Rozsah dodávky je špecifikovaný v štandardnom vybavení.

## A5.07 - PODLAŽIE 5.NP

### A5.07 - APARTMÁN 5+KK + BALKÓNY (HOLOPRIESTOR) m<sup>2</sup>

Číslo miestnosti	Názov miestnosti	Plocha (m <sup>2</sup> )
A5.07.01	PREDSIEŇ	18,83
A5.07.02	IZBA	12,00
A5.07.03	IZBA	12,64
A5.07.04	OBÝVACIA IZBA A KUCHYŇA	57,03
A5.07.05	WC	1,50
A5.07.06	KÚPEĽŇA	2,96
A5.07.07	PRACOVŇA	13,11
A5.07.08	IZBA	15,18
A5.07.09	KÚPEĽŇA A WC	6,43
A5.07.10	BALKÓN	10,85
A5.07.11	BALKÓN	10,78
A5.07.12	BALKÓN	17,35

ÚŽITKOVÁ PLOCHA APARTMÁNU (BEZ BALKÓNOV) 139,68 m<sup>2</sup>  
ÚŽITKOVÁ PLOCHA APARTMÁNU (S BALKÓNMI) 178,66 m<sup>2</sup>



Smer Kuchajda

