




www.nido.sk

A6.04

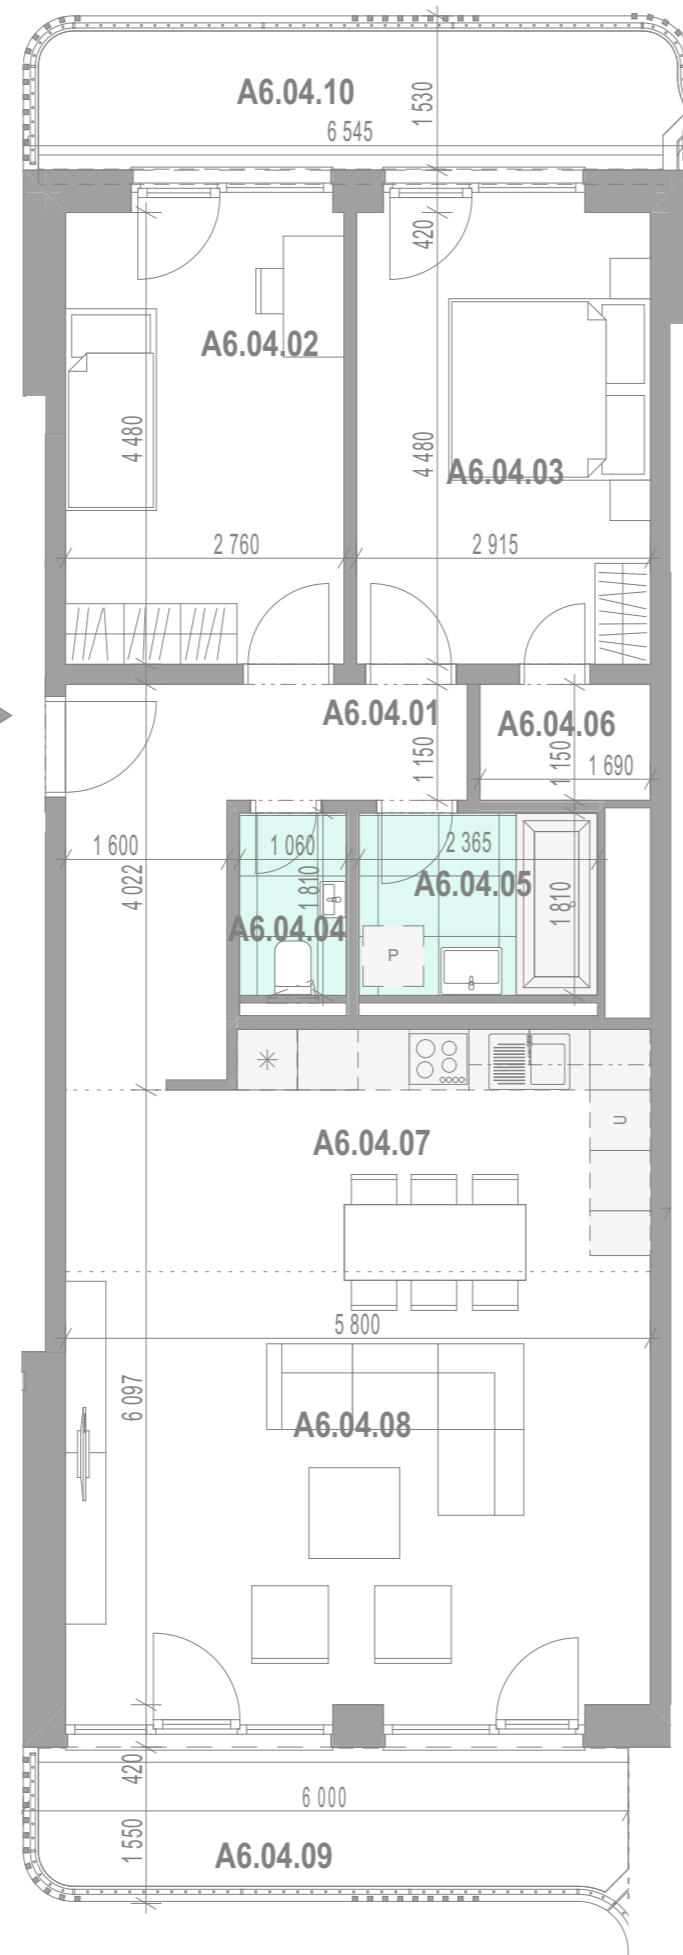

A6.04 - PODLAŽIE 6.NP

A6.04 - APARTMÁN 3+KK + BALKÓNY

		m ²
A6.04.01	PREDSIEŇ	9,67
A6.04.02	IZBA	12,76
A6.04.03	IZBA	13,46
A6.04.04	WC	1,92
A6.04.05	KÚPEĽŇA	4,28
A6.04.06	ŠATNÍK	2,08
A6.04.07	KUCHYŇA A JEDÁLEŇ	12,92
A6.04.08	OBÝVACIA IZBA	25,84
A6.04.09	BALKÓN	9,70
A6.04.10	BALKÓN	10,51

ÚŽITKOVÁ PLOCHA APARTMÁNU (BEZ BALKÓNA)	82,93 m ²
ÚŽITKOVÁ PLOCHA APARTMÁNU (S BALKÓNOM)	103,14 m ²

Kontakty:

+ 421 907 828 581
+ 421 918 708 718

mihalovicova@iuris.sk
karin.benkova@iuris.sk

real estate
IURIS
agent & consultant

Finálne verzie kariet apartmánov budú po schválení dokumentácie pre stavebné povolenie. Výmery miestností nezahŕňajú plochu pod priečkami Zariadenia predmety v apartmáne a na terase (nábytok, kuchynská linka, spotrebiče a pod.) nie sú súčasťou dodávky. Rozsah dodávky je špecifikovaný v štandardnom vybavení.

Smer Kuchajda

