


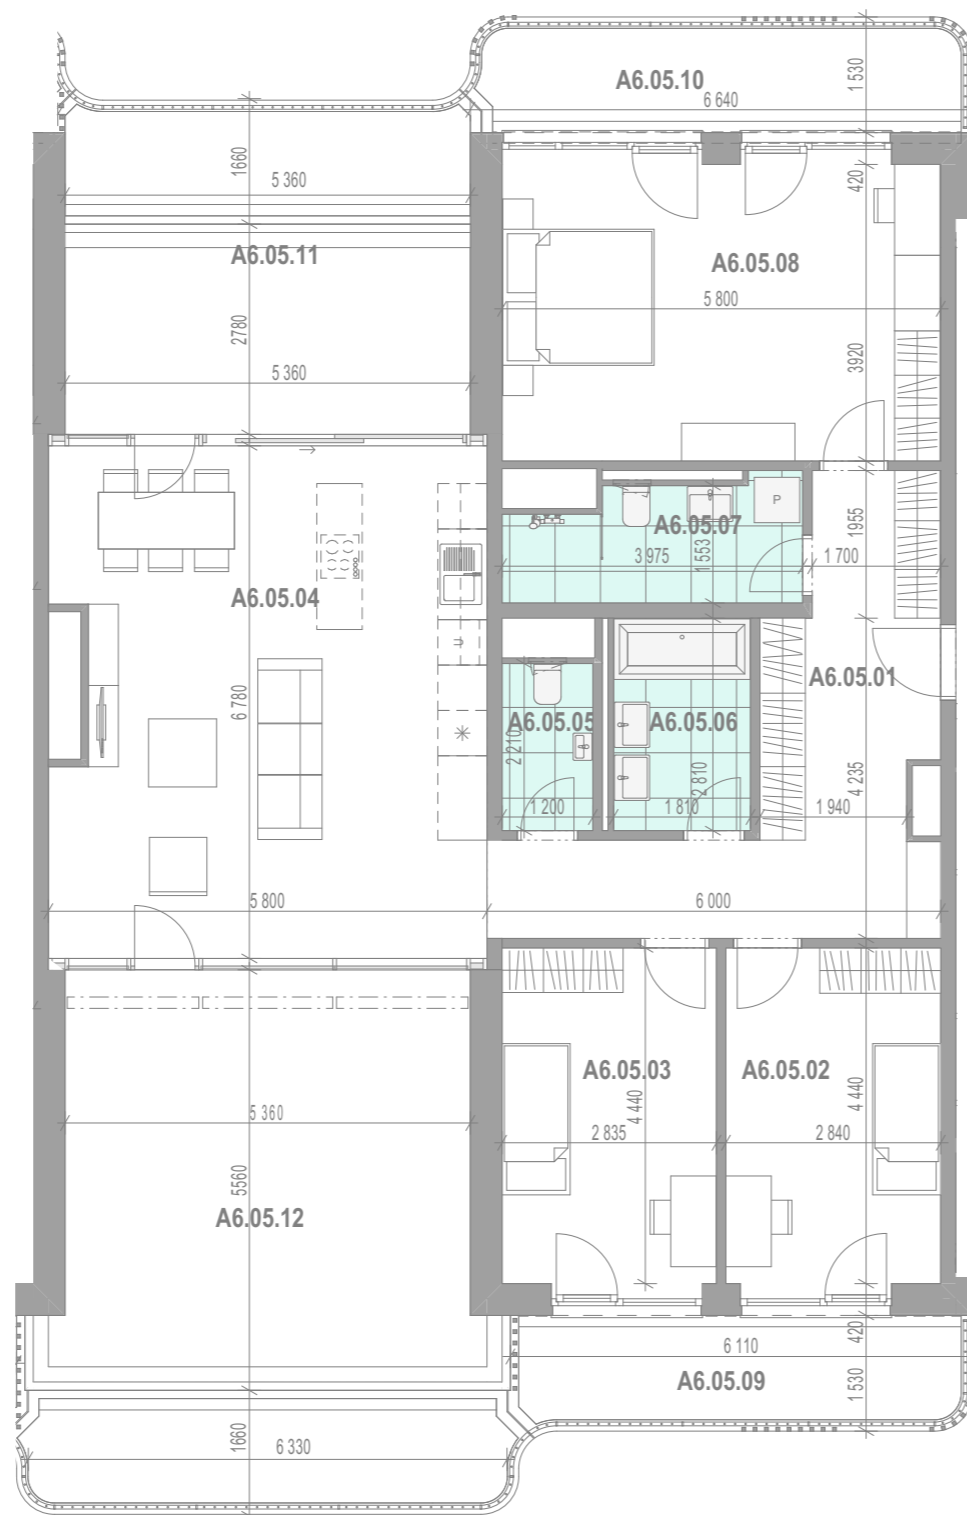

www.nido.sk



Kontakty:

+ 421 907 828 581
+ 421 918 708 718

mihalovicova@iuris.sk
karin.benkova@iuris.sk

real estate
IURIS
agent & consultant

Finálne verzie kariet apartmánov budú po schválení dokumentácie pre stavebné povolenie. Výmery miestností nezahŕňajú plochu pod priečkami Zariadenie predmety v apartmáne a na terase (nábytok, kuchynská linka, spotrebiče a pod.) nie sú súčasťou dodávky. Rozsah dodávky je špecifikovaný v štandardnom vybavení.

A6.05 - PODLAŽIE 6.NP

A6.05 - APARTMÁN 4+KK+BALKÓNY A TERASY(HOLOPRIESTOR) m²

A6.05.01	PREDSIĚŇ	18,28
A6.05.02	IZBA	13,01
A6.05.03	IZBA	12,99
A6.05.04	OBÝVACIA IZBA A KUCHYŇA	38,19
A6.05.05	WC	2,65
A6.05.06	KÚPEĽŇA	5,09
A6.05.07	KÚPEĽŇA A WC	5,82
A6.05.08	IZBA	23,68
A6.05.09	BALKÓN	9,62
A6.05.10	BALKÓN	10,59
A6.05.11	TERASA	23,95
A6.05.12	TERASA	41,96

ÚŽITKOVÁ PLOCHA APARTMÁNU (BEZ BALKÓNOV) 119,71 m²
ÚŽITKOVÁ PLOCHA APARTMÁNU (S BALKÓNMI) 205,83 m²


Smer Kuchajda

