




www.nido.sk

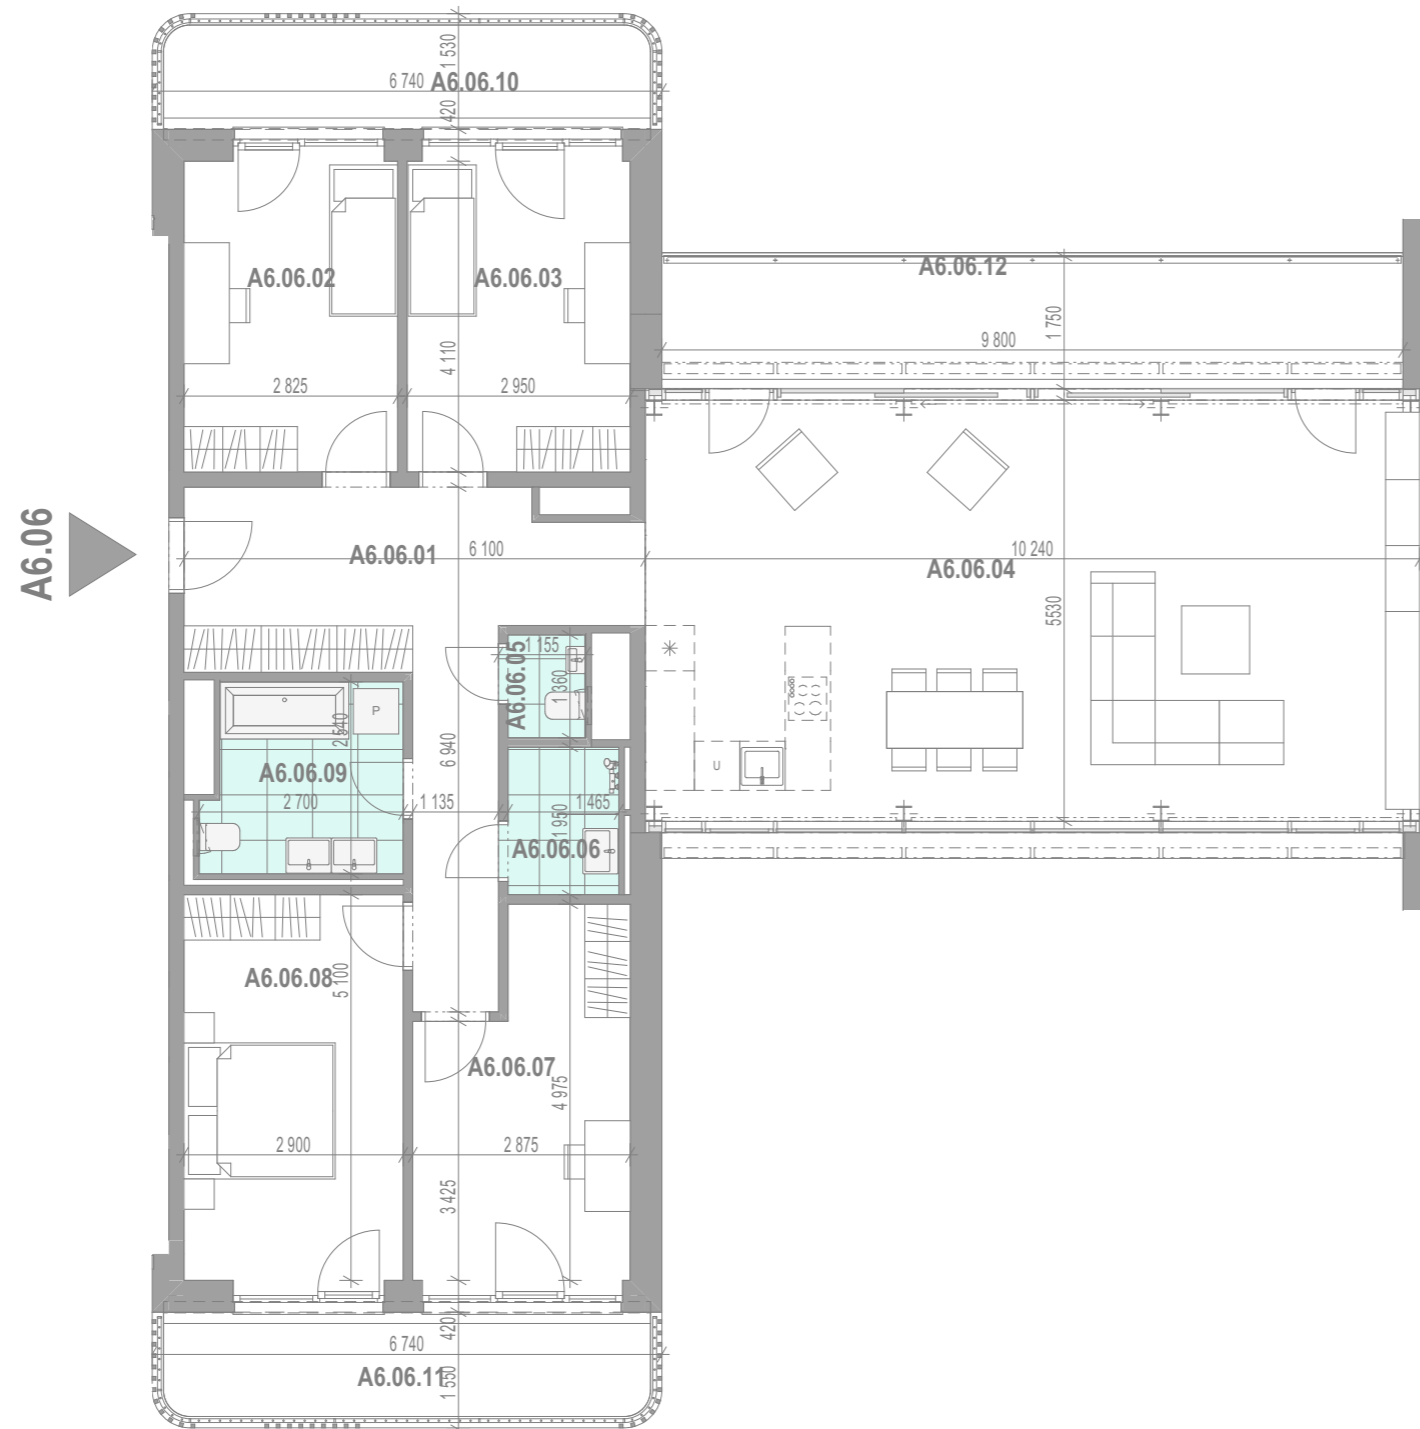

## A6.06 - PODLAŽIE 6.NP

### A6.06 - APARTMÁN 5+KK + BALKÓNY (HOLOPRIESTOR) m<sup>2</sup>

Room Code	Room Name	Area (m <sup>2</sup> )
A6.06.01	PREDSEŇ	18,83
A6.06.02	IZBA	12,01
A6.06.03	IZBA	12,65
A6.06.04	OBÝVACIA IZBA A KUCHYŇA	57,04
A6.06.05	WC	1,50
A6.06.06	KÚPEĽŇA	2,96
A6.06.07	PRACOVŇA	12,88
A6.06.08	IZBA	15,19
A6.06.09	KÚPEĽŇA A WC	6,43
A6.06.10	BALKÓN	10,78
A6.06.11	BALKÓN	10,78
A6.06.12	BALKÓN	17,15

ÚŽITKOVÁ PLOCHA APARTMÁNU (BEZ BALKÓNA) 139,49 m<sup>2</sup>

ÚŽITKOVÁ PLOCHA APARTMÁNU (S BALKÓNOM) 178,20 m<sup>2</sup>

Kontakty:

+ 421 907 828 581  
+ 421 918 708 718

mihalovicova@iuris.sk  
karin.benkova@iuris.sk

real estate  
**IURIS**  
agent & consultant

Finálne verzie kariet apartmánov budú po schválení dokumentácie pre stavebné povolenie. Výmery miestností nezahŕňajú plochu pod priečkami Zariadenie predmety v apartmáne a na terase (nábytok, kuchynská linka, spotrebiče a pod.) nie sú súčasťou dodávky. Rozsah dodávky je špecifikovaný v štandardnom vybavení.

  
Smer Kuchajda

