





www.nido.sk

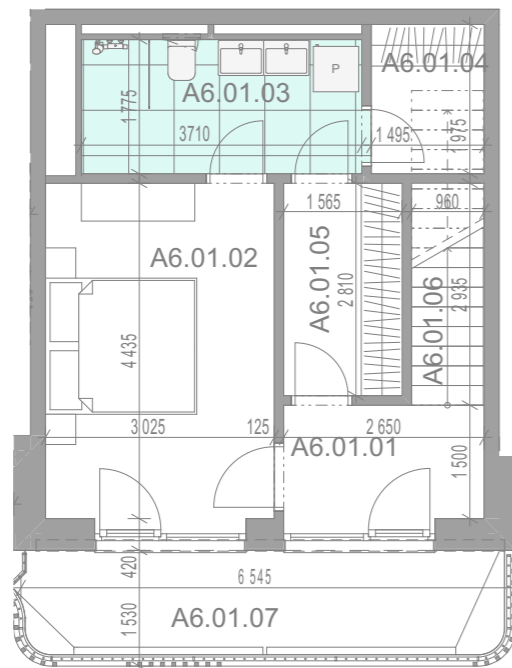

6.NP

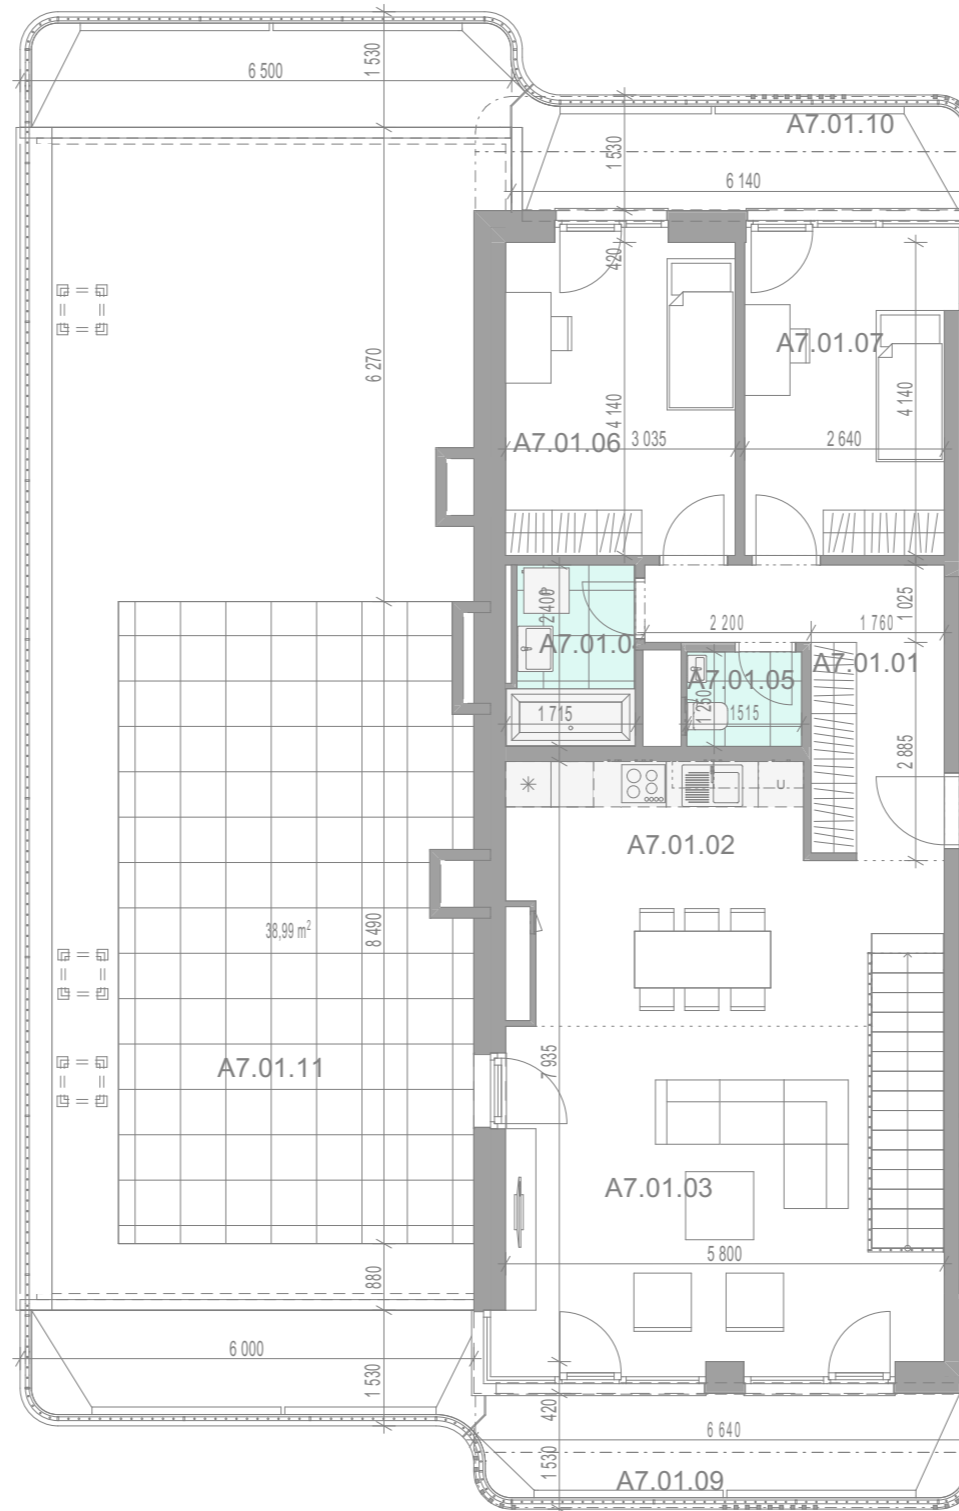

7.NP

A7.01

A7.01 - PODLAŽIE 7.NP + 6.NP

A7.01 - APARTMÁN 4+KK + BALKÓNY A TERASA (MEZONET, m² HOLOPRIESTOR)

A7.01.01	PREDSIEŇ	9,50
A7.01.02	KUCHYŇA A JEDÁLEŇ	16,29
A7.01.03	OBÝVACIA IZBA	24,01
A7.01.04	KÚPEĽŇA	3,87
A7.01.05	WC	1,90
A7.01.06	IZBA	12,86
A7.01.07	IZBA	11,67
A7.01.09	BALKÓN	19,98
A7.01.10	BALKÓN	19,95
A7.01.11	TERASA	91,81
A6.01.01	PREDSIEŇ	4,59
A6.01.02	IZBA	13,91
A6.01.03	KÚPEĽŇA A WC	6,68
A6.01.04	PRÁČOVŇA	2,95
A6.01.05	ŠATNÍK	4,50
A6.01.06	SCHODISKO	3,74
A6.01.07	BALKÓN	10,51

ÚŽITKOVÁ PLOCHA APARTMÁNU (BEZ BALKÓNA) 116,47 m²
 ÚŽITKOVÁ PLOCHA APARTMÁNU (S BALKÓNOM) 257,93 m²

POZN: ČÍSLOVANIE MIESTNOSTÍ SA ODVÍJA OD ICH UMIESTNENIA NA JEDNOTLIVÝCH PODLAŽIACH

Kontakty:

+ 421 907 828 581
+ 421 918 708 718

mihalovicova@iuris.sk
karin.benkova@iuris.sk

real estate
IURIS
agent & consultant

Finálne verzie kariet apartmánov budú po schválení dokumentácie pre stavebné povolenie. Výmery miestností nezahŕňajú plochu pod priečkami. Zariadenie predmety v apartmáne a na terase (nábytok, kuchynská linka, spotrebiče a pod.) nie sú súčasťou dodávky. Rozsah dodávky je špecifikovaný v štandardnom vybavení.

Smer Kuchajda



1m

