




www.nido.sk

A7.02

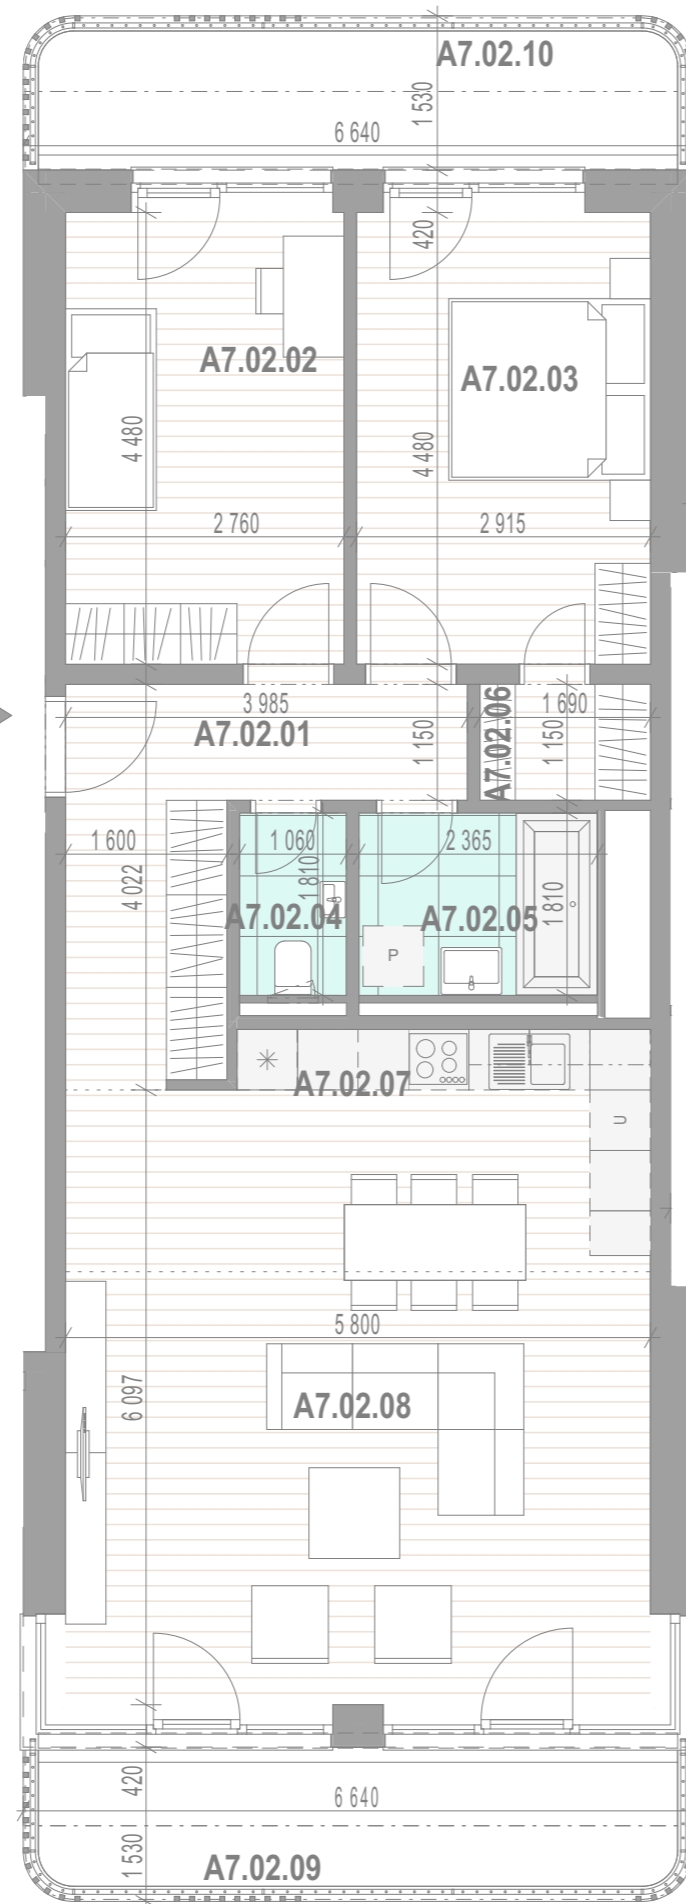

A7.02 - PODLAŽIE 7.NP

A7.02 - APARTMÁN 3+KK + BALKÓNY

		m ²
A7.02.01	PREDSIEŇ	9,67
A7.02.02	IZBA	12,76
A7.02.03	IZBA	13,46
A7.02.04	WC	1,92
A7.02.05	KÚPEĽŇA	4,28
A7.02.06	ŠATNÍK	2,08
A7.02.07	KUCHYŇA A JEDÁLEŇ	12,92
A7.02.08	OBÝVACIA IZBA	26,41
A7.02.09	BALKÓN	10,83
A7.02.10	BALKÓN	10,54

ÚŽITKOVÁ PLOCHA APARTMÁNU (BEZ BALKÓNA)	83,50 m ²
ÚŽITKOVÁ PLOCHA APARTMÁNU (S BALKÓNOM)	104,87 m ²

Kontakty:

+ 421 907 828 581
+ 421 918 708 718

mihalovicova@iuris.sk
karin.benkova@iuris.sk

real estate
IURIS
agent & consultant

Finálne verzie kariet apartmánov budú po schválení dokumentácie pre stavebné povolenie. Výmery miestností nezahŕňajú plochu pod priečkami Zariadenia predmety v apartmáne a na terase (nábytok, kuchynská linka, spotrebiče a pod.) nie sú súčasťou dodávky. Rozsah dodávky je špecifikovaný v štandardnom vybavení.

Smer Kuchajda

