




www.nido.sk

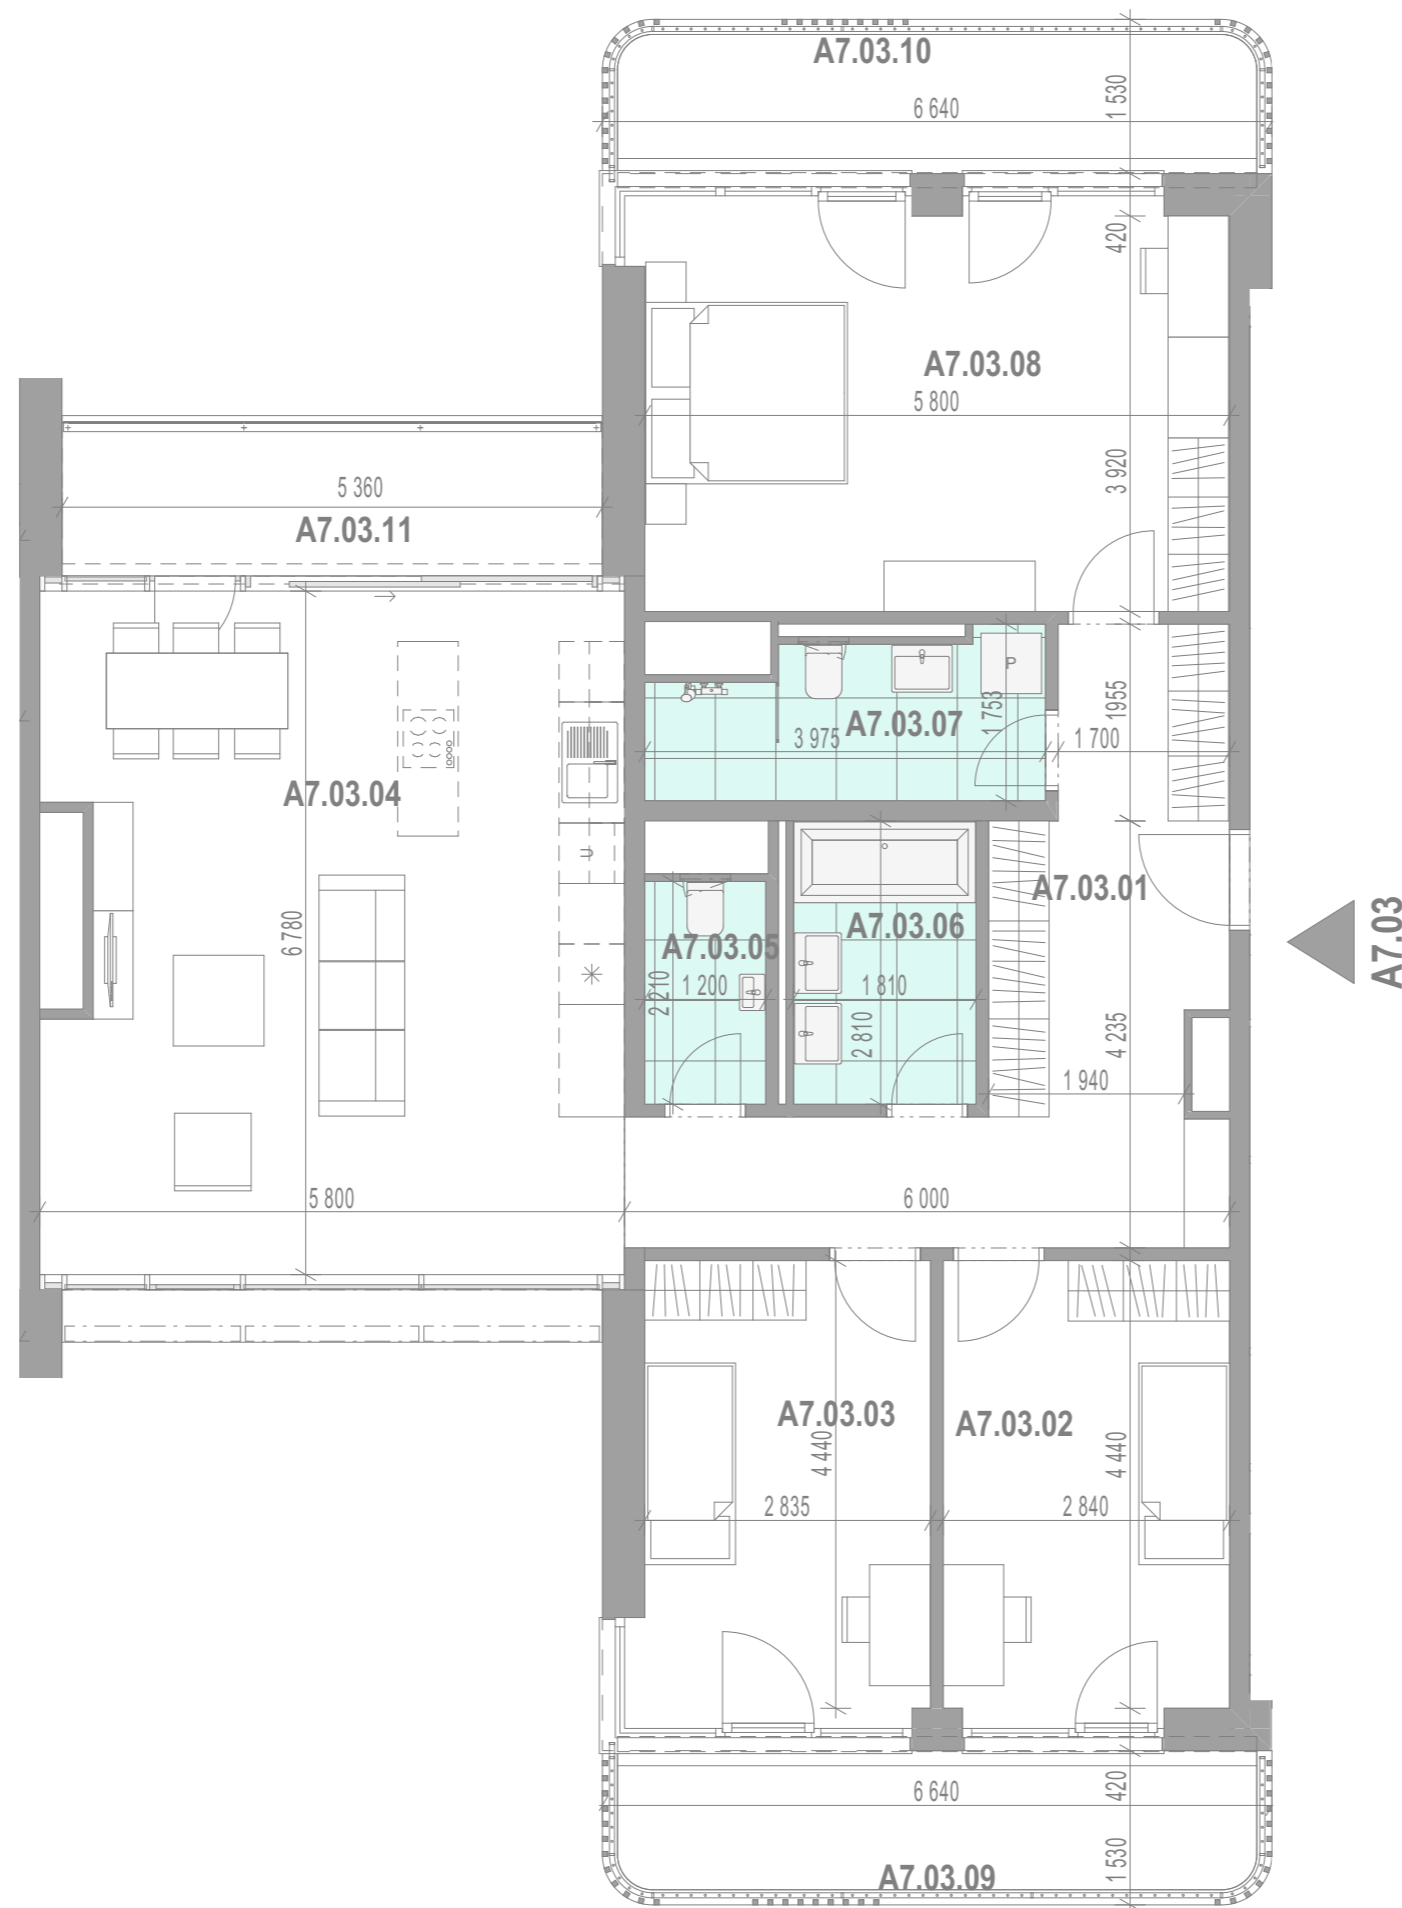

## A7.03 - PODLAŽIE 7.NP

### A7.03 - APARTMÁN 4+KK + BALKÓNY (HOLOPRIESTOR) m<sup>2</sup>

Room Code	Room Name	Area (m <sup>2</sup> )
A7.03.01	PREDSEŇ	18,28
A7.03.02	IZBA	13,01
A7.03.03	IZBA	13,34
A7.03.04	OBÝVACIA IZBA A KUCHYŇA	38,19
A7.03.05	WC	2,65
A7.03.06	KÚPEĽŇA	5,09
A7.03.07	KÚPEĽŇA A WC	5,82
A7.03.08	IZBA	23,80
A7.03.09	BALKÓN	10,69
A7.03.10	BALKÓN	10,69
A7.03.11	BALKÓN	8,15

ÚŽITKOVÁ PLOCHA APARTMÁNU (BEZ BALKÓNOV) 120,18 m<sup>2</sup>

ÚŽITKOVÁ PLOCHA APARTMÁNU (S BALKÓNYMI) 149,71 m<sup>2</sup>

Kontakty:

+ 421 907 828 581  
+ 421 918 708 718

mihalovicova@iuris.sk  
karin.benkova@iuris.sk

real estate  
**iuris**  
agent & consultant

Finálne verzie kariet apartmánov budú po schválení dokumentácie pre stavebné povolenie. Výmery miestností nezahŕňajú plochu pod priečkami Zariadenia predmety v apartmáne a na terase (nábytok, kuchynská linka, spotrebiče a pod.) nie sú súčasťou dodávky. Rozsah dodávky je špecifikovaný v štandardnom vybavení.

  
Smer Kuchajda

