




www.nido.sk

A7.05

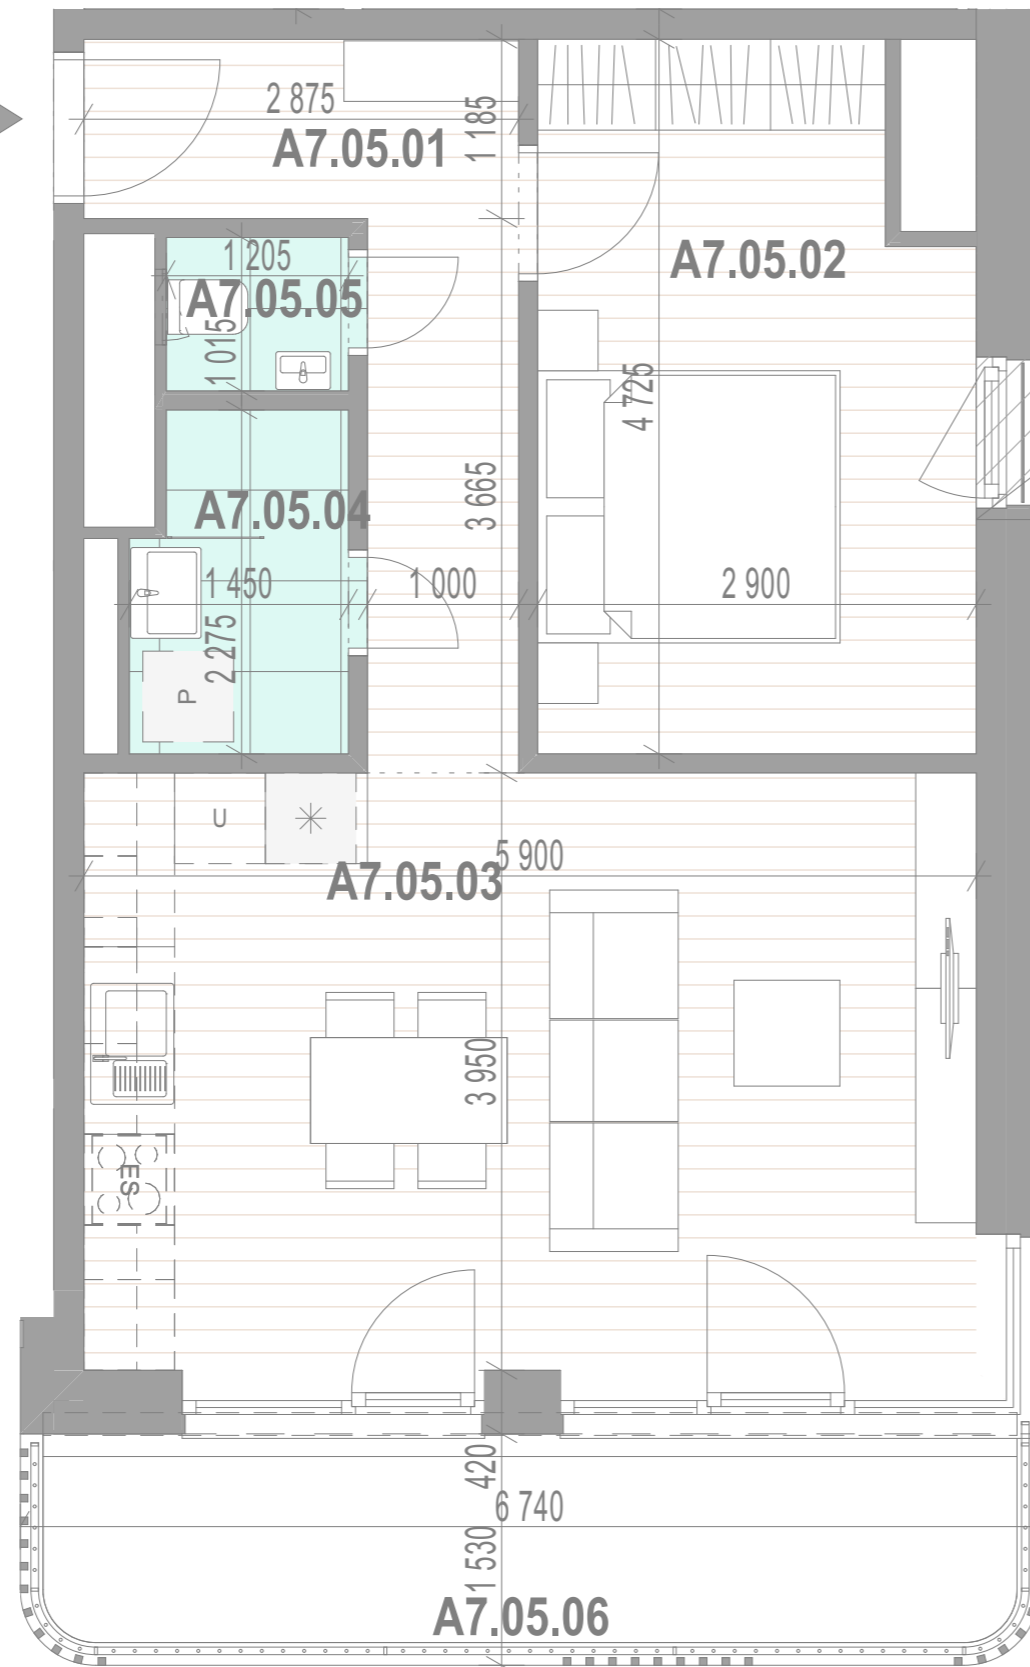

A7.05 - PODLAŽIE 7.NP

A7.05 - APARTMÁN 2+KK + BALKÓN

		m ²
A7.05.01	PREDSIEŇ	7,27
A7.05.02	IZBA	12,88
A7.05.03	OBÝVACIA IZBA A KUCHYŇA	24,47
A7.05.04	KÚPEĽŇA	3,09
A7.05.05	WC	1,31
A7.05.06	BALKÓN	10,85

ÚŽITKOVÁ PLOCHA APARTMÁNU (BEZ BALKÓNA)	49,02 m ²
ÚŽITKOVÁ PLOCHA APARTMÁNU (S BALKÓNOM)	59,87 m ²

Kontakty:

+ 421 907 828 581
+ 421 918 708 718


mihalovicova@iuris.sk
karin.benkova@iuris.sk

real estate
IURIS
agent & consultant

Finálne verzie kariet apartmánov budú po schválení dokumentácie pre stavebné povolenie. Výmery miestností nezahŕňajú plochu pod priečkami Zariadenie predmety v apartmáne a na terase (nábytok, kuchynská linka, spotrebiče a pod.) nie sú súčasťou dodávky. Rozsah dodávky je špecifikovaný v štandardnom vybavení.



Smer Kuchajda

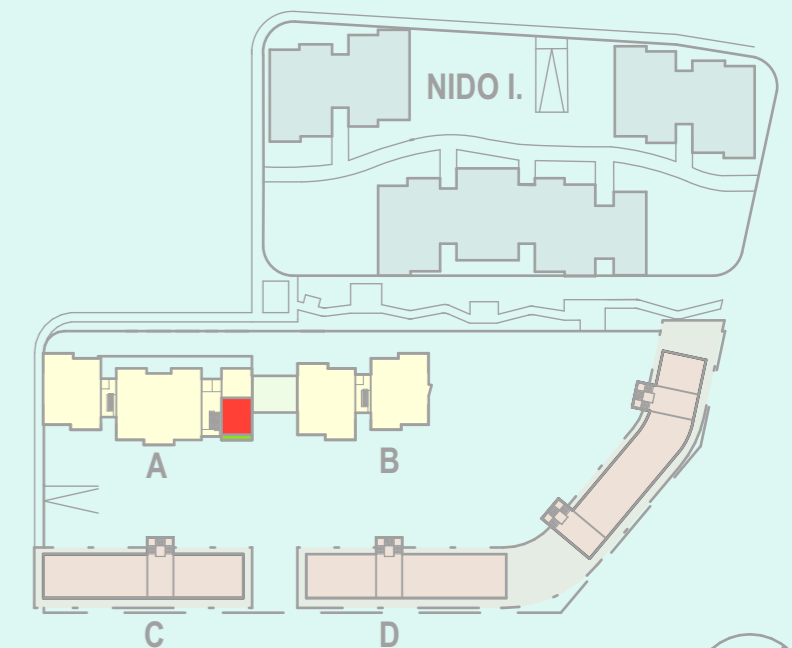

1m

