




www.nido.sk

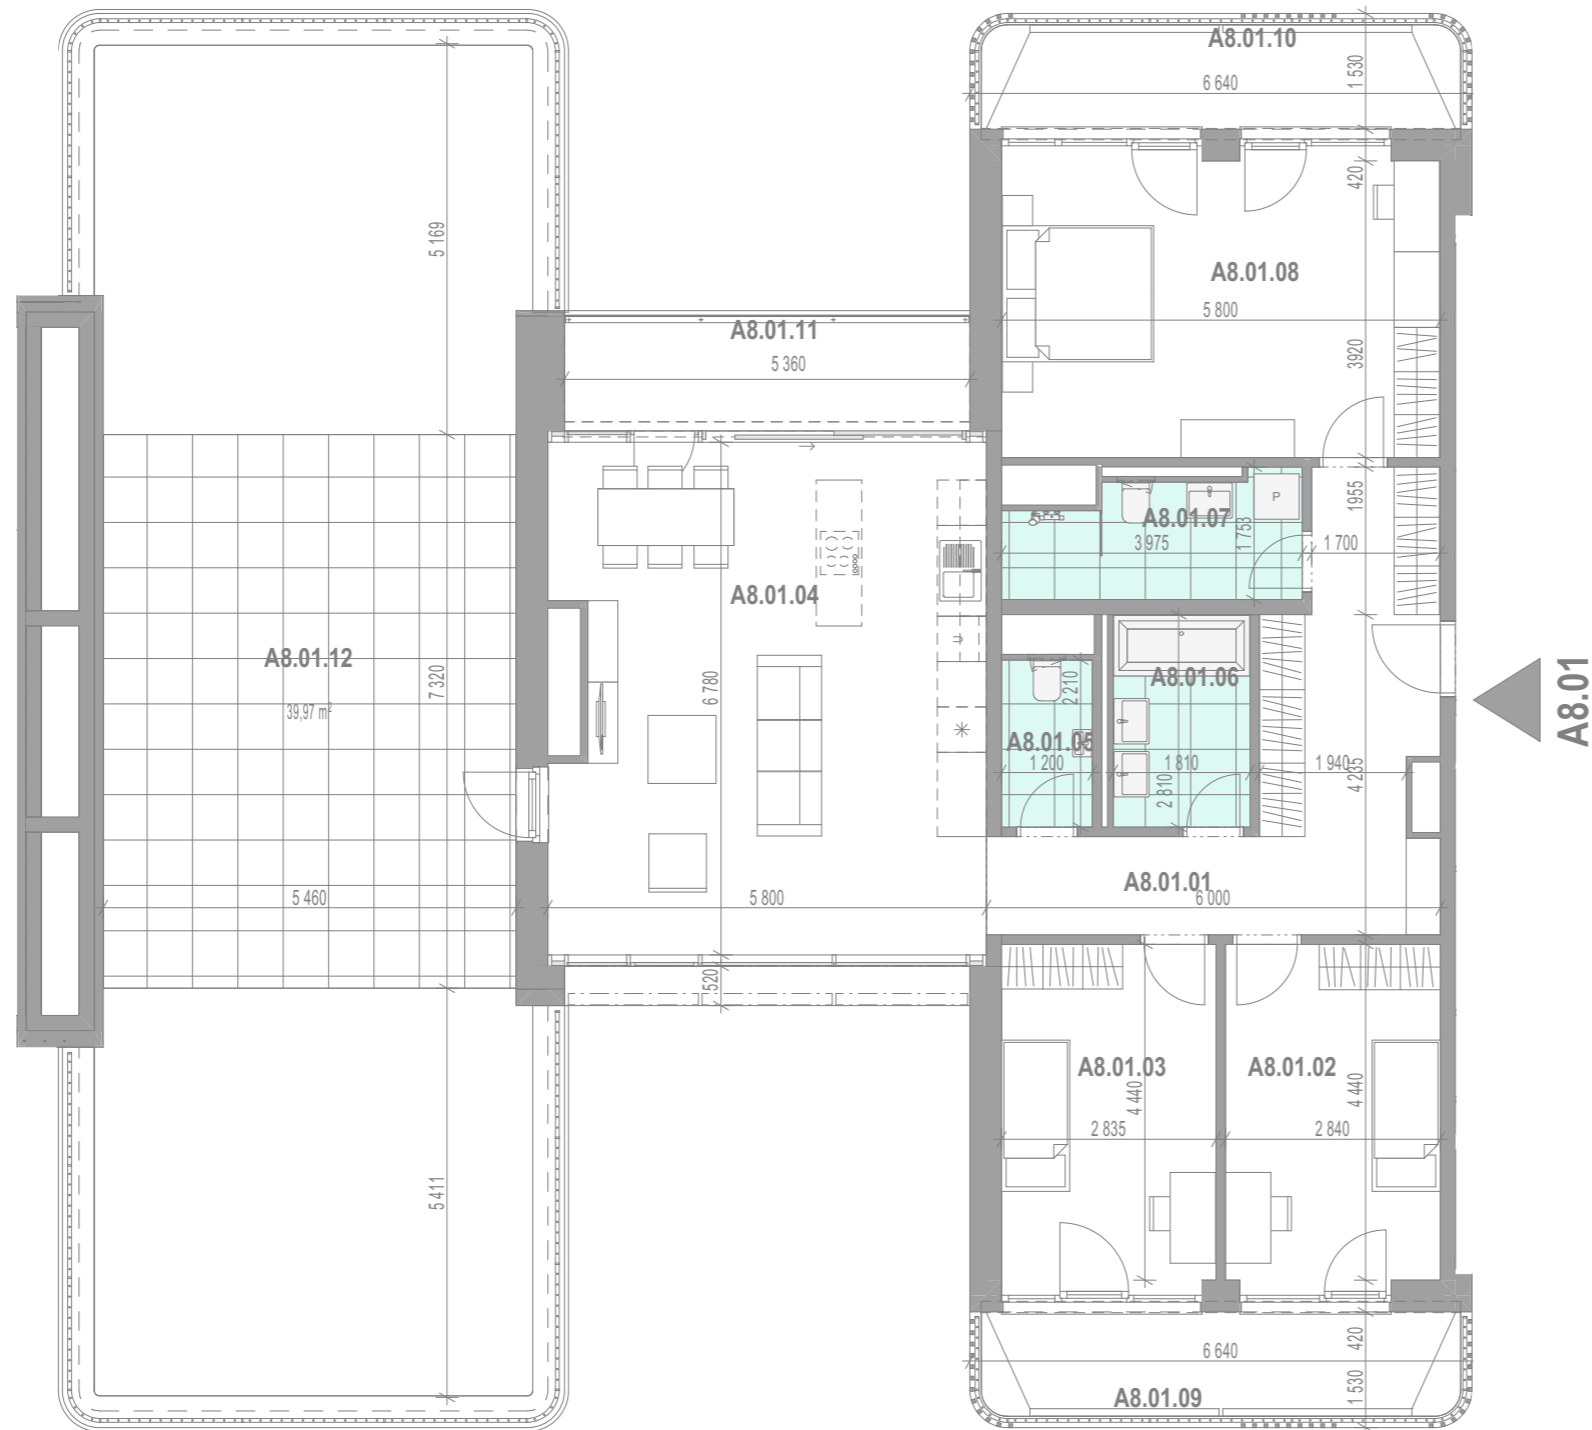

## A8.01 - PODLAŽIE 8.NP

A8.01 - APARTMÁN 4+KK + BALKÓNY (HOLOPRIESTOR)			m <sup>2</sup>
A8.01.01	PREDSIEŇ	18,28	
A8.01.02	IZBA	13,01	
A8.01.03	IZBA	13,12	
A8.01.04	OBÝVACIA IZBA A KUCHYŇA	38,21	
A8.01.05	WC	2,65	
A8.01.06	KÚPEĽŇA	5,09	
A8.01.07	KÚPEĽŇA A WC	5,82	
A8.01.08	IZBA	23,68	
A8.01.09	BALKÓN	10,63	
A8.01.10	BALKÓN	10,63	
A8.01.11	BALKÓN	8,10	
A8.01.12	TERASA	110,78	

ÚŽITKOVÁ PLOCHA APARTMÁNU (BEZ BALKÓNOV) 119,86 m<sup>2</sup>  
ÚŽITKOVÁ PLOCHA APARTMÁNU (S BALKÓNMI) 260,00 m<sup>2</sup>

Kontakty:

+ 421 907 828 581  
+ 421 918 708 718

mihalovicova@iuris.sk  
karin.benkova@iuris.sk

real estate  
**iuris**  
agent & consultant

Finálne verzie kariet apartmánov budú po schválení dokumentácie pre stavebné povolenie. Výmery miestností nezahŕňajú plochu pod priečkami Zariadenie predmety v apartmáne a na terase (nábytok, kuchynská linka, spotrebiče a pod.) nie sú súčasťou dodávky. Rozsah dodávky je špecifikovaný v štandardnom vybavení.

  
Smer Kuchajda

