




www.nido.sk

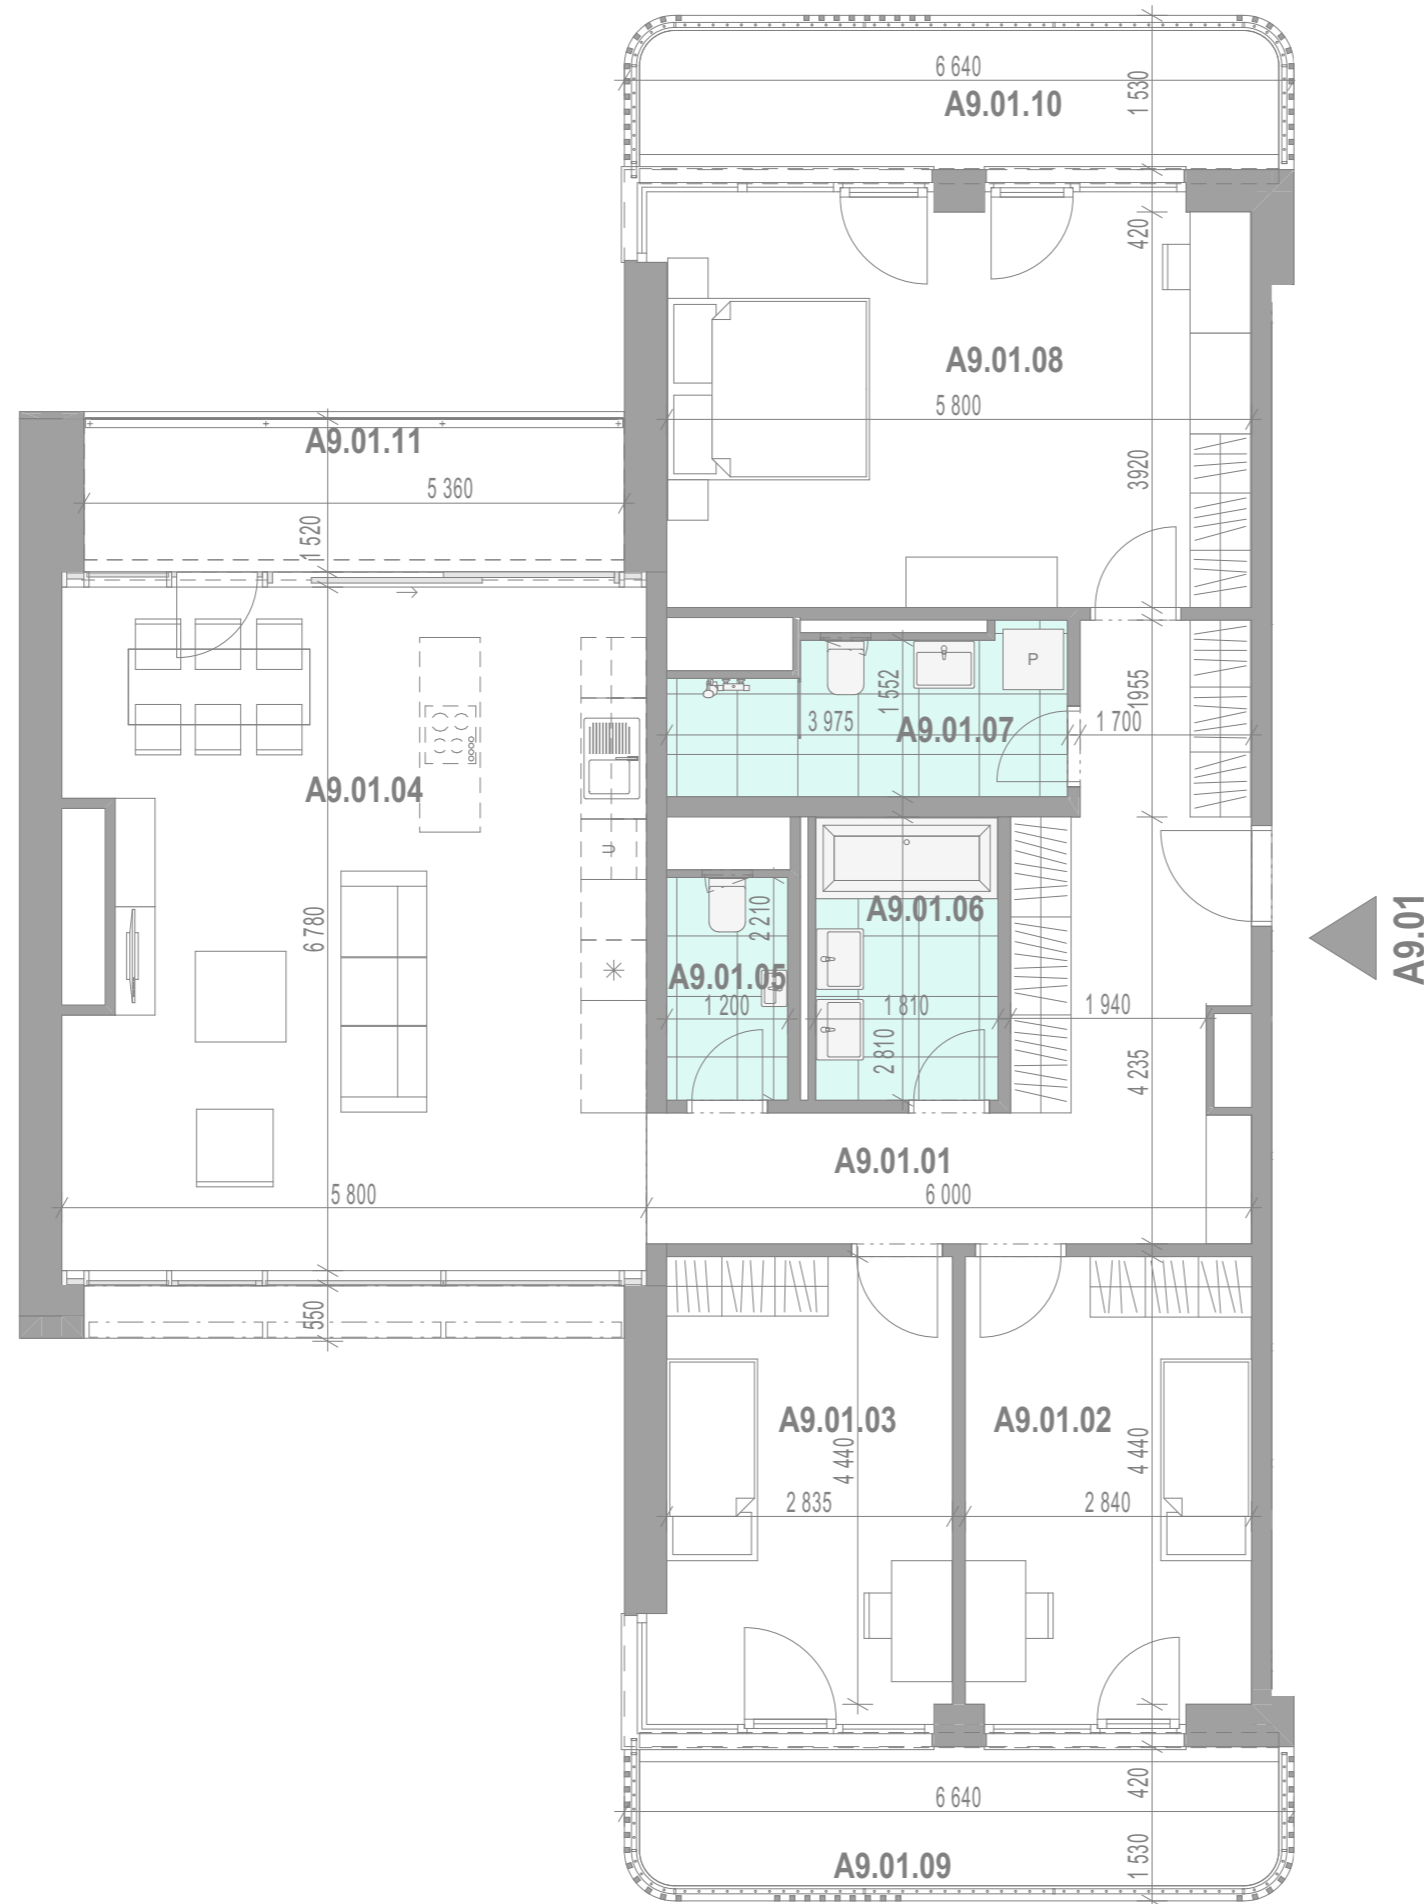

A9.01 - PODLAŽIE 9.NP

A9.01 - APARTMÁN 4+KK + BALKÓNY (HOLOPRIESTOR) m²

Room Code	Room Name	Area (m ²)
A9.01.01	PREDSEŇ	18,28
A9.01.02	IZBA	13,01
A9.01.03	IZBA	13,34
A9.01.04	OBÝVACIA IZBA A KUCHYŇA	38,19
A9.01.05	WC	2,65
A9.01.06	KÚPEĽŇA	5,09
A9.01.07	KÚPEĽŇA A WC	5,82
A9.01.08	IZBA	23,80
A9.01.09	BALKÓN	10,72
A9.01.10	BALKÓN	10,69
A9.01.11	BALKÓN	8,10

ÚŽITKOVÁ PLOCHA APARTMÁNU (BEZ BALKÓNOV) 120,18 m²

ÚŽITKOVÁ PLOCHA APARTMÁNU (S BALKÓNMI) 149,69 m²

Kontakty:

+ 421 907 828 581
+ 421 918 708 718

mihalovicova@iuris.sk
karin.benkova@iuris.sk

real estate
IURIS
agent & consultant

Finálne verzie kariet apartmánov budú po schválení dokumentácie pre stavebné povolenie. Výmery miestností nezahŕňajú plochu pod priečkami Zariadenie predmety v apartmáne a na terase (nábytok, kuchynská linka, spotrebiče a pod.) nie sú súčasťou dodávky. Rozsah dodávky je špecifikovaný v štandardnom vybavení.


Smer Kuchajda

