


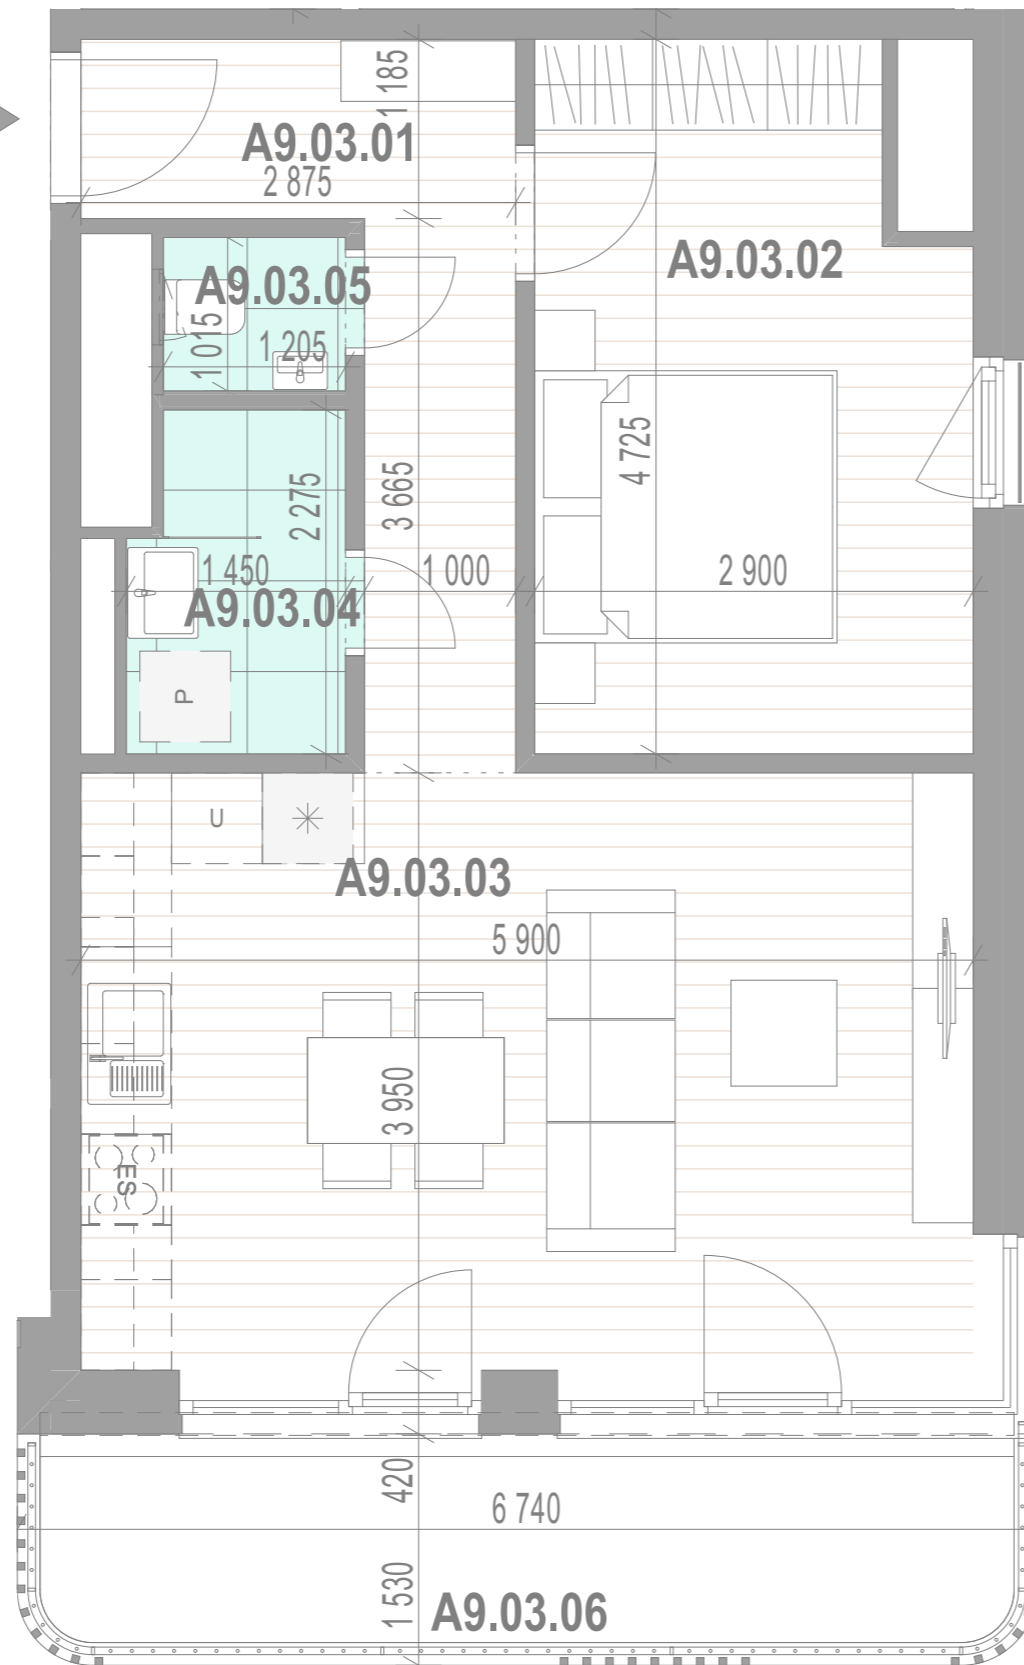

www.nido.sk

A9.03



Kontakty:

+ 421 907 828 581  
+ 421 918 708 718

mihalovicova@iuris.sk  
karin.benkova@iuris.sk

real estate  
**IURIS**  
agent & consultant

Finálne verzie kariet apartmánov budú po schválení dokumentácie pre stavebné povolenie. Výmery miestností nezahŕňajú plochu pod priečkami Zariadenie predmety v apartmáne a na terase (nábytok, kuchynská linka, spotrebiče a pod.) nie sú súčasťou dodávky. Rozsah dodávky je špecifikovaný v štandardnom vybavení.

## A9.03 - PODLAŽIE 9.NP

### A9.03 - APARTMÁN 2+KK + BALKÓN

		m <sup>2</sup>
A9.03.01	PREDSIEŇ	7,27
A9.03.02	IZBA	12,88
A9.03.03	OBÝVACIA IZBA A KUCHYŇA	24,47
A9.03.04	KÚPEĽŇA	3,09
A9.03.05	WC	1,31
A9.03.06	BALKÓN	10,85

ÚŽITKOVÁ PLOCHA APARTMÁNU (BEZ BALKÓNA) 49,02 m<sup>2</sup>  
ÚŽITKOVÁ PLOCHA APARTMÁNU (S BALKÓNOM) 59,87 m<sup>2</sup>



Smer Kuchajda

