




www.nido.sk

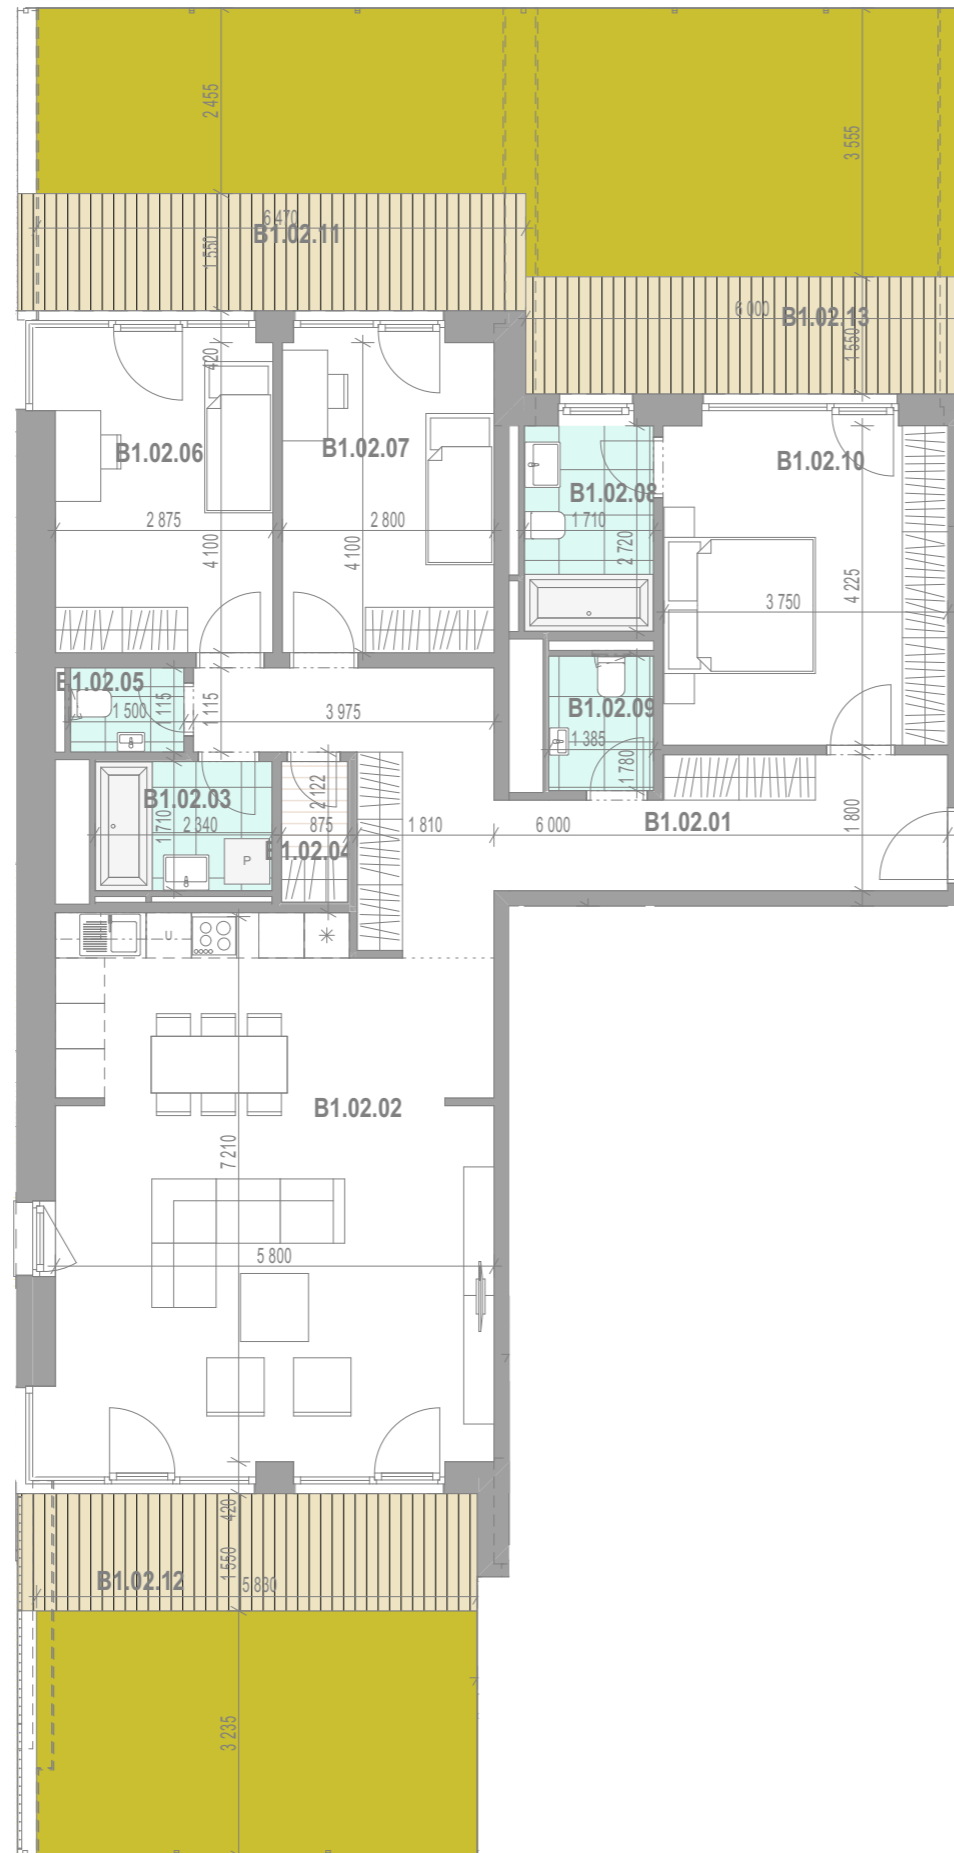

B1.02

## B1.02 - PODLAŽIE 1.NP

### B1.02 - APARTMÁN 4+KK + PREDZÁHRADKA (HOLOPRIESTOR) m<sup>2</sup>

Room Code	Room Name	Area (m <sup>2</sup> )
B1.02.01	PREDSEŇ	19,61
B1.02.02	OBÝVACIA IZBA A KUCHYŇA	42,14
B1.02.03	KÚPEĽŇA	4,00
B1.02.04	ŠATNÍK	1,63
B1.02.05	WC	1,67
B1.02.06	IZBA	12,65
B1.02.07	IZBA	11,88
B1.02.08	KÚPEĽŇA A WC	4,85
B1.02.09	WC	2,46
B1.02.10	IZBA	16,43
B1.02.11	PREDZÁHRADKA	27,21
B1.02.12	PREDZÁHRADKA	29,23
B1.02.13	PREDZÁHRADKA	31,06

ÚŽITKOVÁ PLOCHA APARTMÁNU (BEZ PREDZÁHRADKY) 117,32 m<sup>2</sup>  
ÚŽITKOVÁ PLOCHA APARTMÁNU (S PREDZÁHRADKOU) 204,82 m<sup>2</sup>

Kontakty:

+ 421 907 828 581  
+ 421 918 708 718

mihalovicova@iuris.sk  
karin.benkova@iuris.sk

real estate  
**IURIS**  
agent & consultant

Finálne verzie kariet apartmánov budú po schválení dokumentácie pre stavebné povolenie. Výmery miestností nezahŕňajú plochu pod priečkami Zariadenie predmety v apartmáne a na terase (nábytok, kuchynská linka, spotrebiče a pod.) nie sú súčasťou dodávky. Rozsah dodávky je špecifikovaný v štandardnom vybavení.

Smer Kuchajda

