




www.nido.sk

B1.04

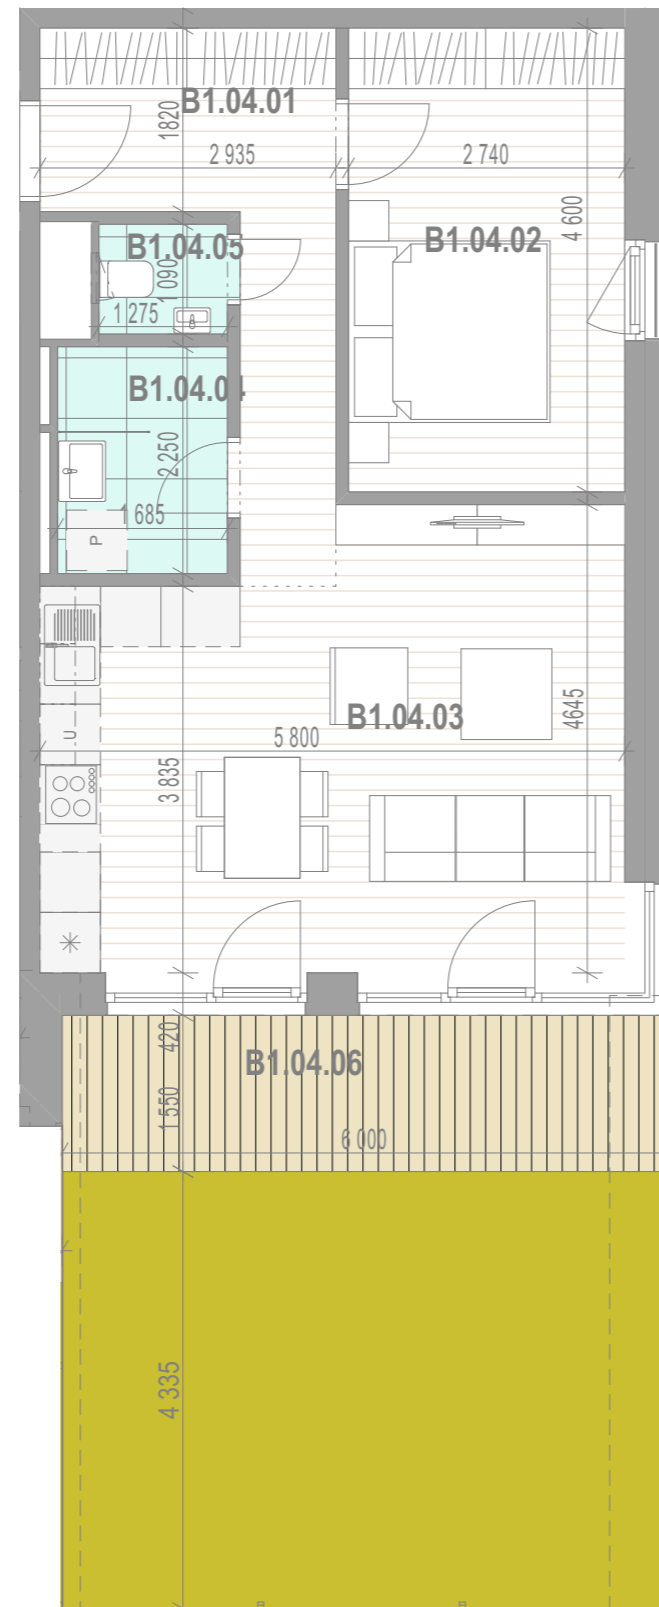

Kontakty:

+ 421 907 828 581  
+ 421 918 708 718

mihalovicova@iuris.sk  
karin.benkova@iuris.sk

real estate  
**IURIS**  
agent & consultant

Finálne verzie kariet apartmánov budú po schválení dokumentácie pre stavebné povolenie. Výmery miestností nezahŕňajú plochu pod priečkami Zariadenie predmety v apartmáne a na terase (nábytok, kuchynská linka, spotrebiče a pod.) nie sú súčasťou dodávky. Rozsah dodávky je špecifikovaný v štandardnom vybavení.


## B1.04 - PODLAŽIE 1.NP

B1.04 - APARTMÁN 2+KK + PREDZÁHRADKA			m <sup>2</sup>
B1.04.01	PREDSIEŇ		9,17
B1.04.02	IZBA		12,60
B1.04.03	OBÝVACIA IZBA A KUCHYŇA		25,71
B1.04.04	KÚPEĽŇA		3,79
B1.04.05	WC		1,48
B1.04.06	PREDZÁHRADKA		35,93

ÚŽITKOVÁ PLOCHA APARTMÁNU (BEZ PREDZÁHRADKY) 52,75 m<sup>2</sup>  
ÚŽITKOVÁ PLOCHA APARTMÁNU (S PREDZÁHRADKOU) 88,68 m<sup>2</sup>



Smer Kuchajda

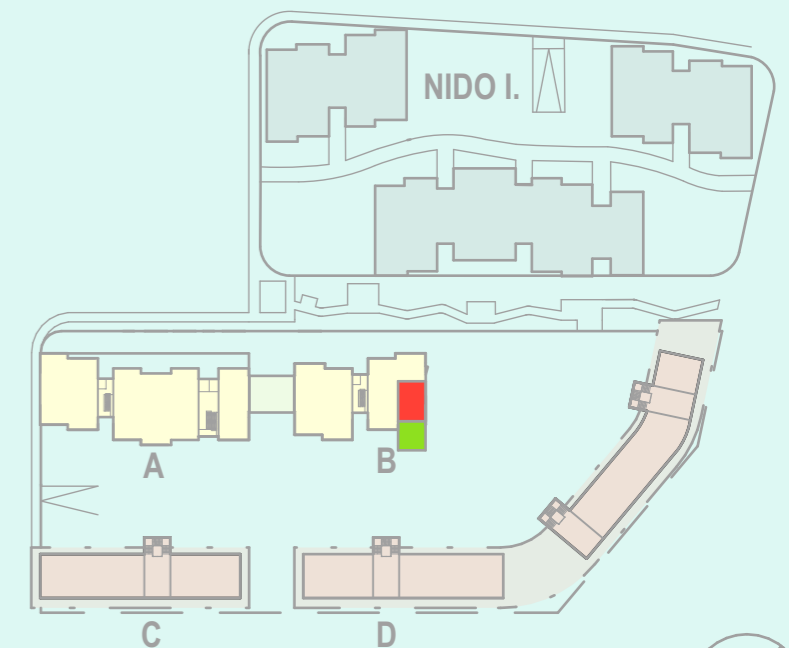

1m

