




www.nido.sk

B1.05

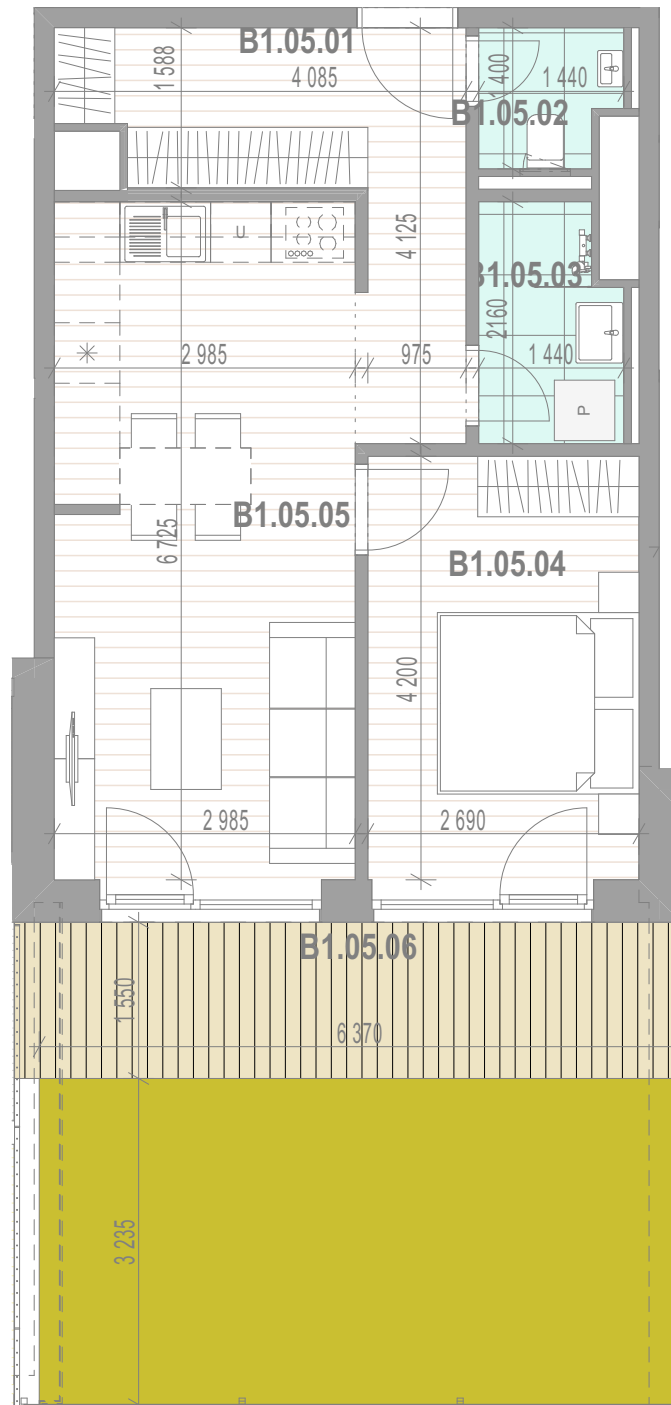

## B1.05 - PODLAŽIE 1.NP

B1.05 - APARTMÁN 2+KK + PREDZÁHRADKA			m <sup>2</sup>
B1.05.01	PREDSIEŇ		8,87
B1.05.02	WC		1,82
B1.05.03	KÚPEĽŇA		3,18
B1.05.04	IZBA		11,74
B1.05.05	OBÝVACIA IZBA A KUCHYŇA		20,56
B1.05.06	PREDZÁHRADKA		32,20

ÚŽITKOVÁ PLOCHA APARTMÁNU (BEZ PREDZÁHRADKY) 46,17 m<sup>2</sup>  
ÚŽITKOVÁ PLOCHA APARTMÁNU (S PREDZÁHRADKOU) 78,37 m<sup>2</sup>

Kontakty:

+ 421 907 828 581  
+ 421 918 708 718

mihalovicova@iuris.sk  
karin.benkova@iuris.sk

real estate  
**IURIS**  
agent & consultant

Finálne verzie kariet apartmánov budú po schválení dokumentácie pre stavebné povolenie. Výmery miestností nezahŕňajú plochu pod priečkami Zariadenia predmety v apartmáne a na terase (nábytok, kuchynská linka, spotrebiče a pod.) nie sú súčasťou dodávky. Rozsah dodávky je špecifikovaný v štandardnom vybavení.

Smer Kuchajda

