




www.nido.sk

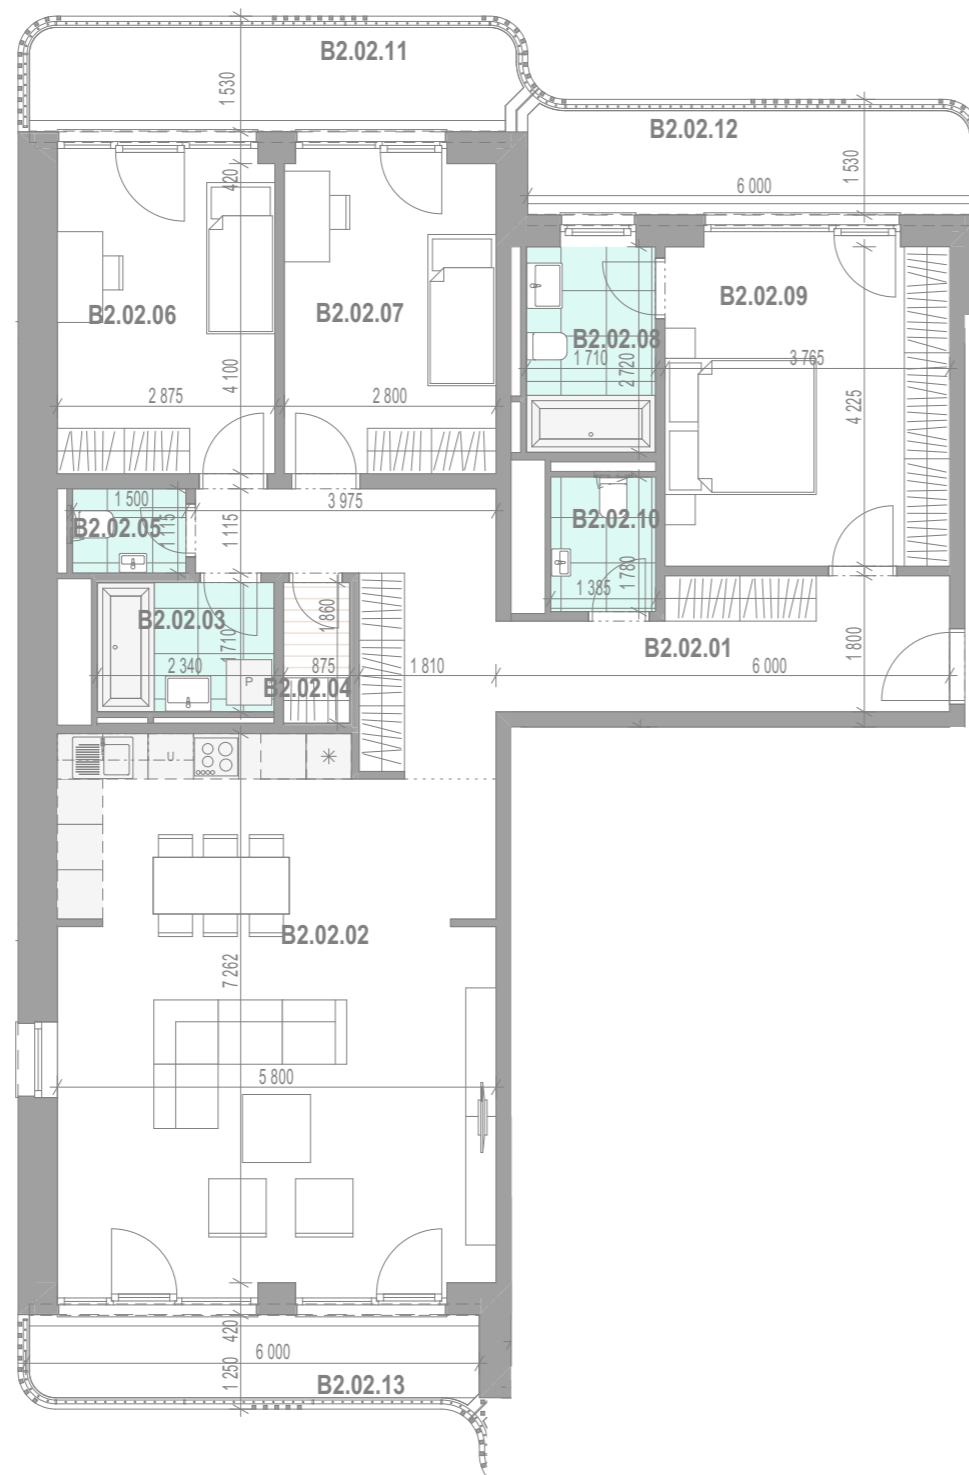

▲ B2.02

B2.02 - PODLAŽIE 2.NP

B2.02 - APARTMÁN 4+KK + BALKÓNY (HOLOPRIESTOR) m²

Room Number	Room Name	Area (m ²)
B2.02.01	PREDSIEŇ	19,61
B2.02.02	OBÝVACIA IZBA A KUCHYŇA	41,79
B2.02.03	KÚPEĽŇA	4,00
B2.02.04	ŠATNÍK	1,63
B2.02.05	WC	1,67
B2.02.06	IZBA	12,32
B2.02.07	IZBA	11,88
B2.02.08	KÚPEĽŇA A WC	4,85
B2.02.09	IZBA	16,53
B2.02.10	WC	2,46
B2.02.11	BALKÓN	10,75
B2.02.12	BALKÓN	9,65
B2.02.13	BALKÓN	8,23

ÚŽITKOVÁ PLOCHA APARTMÁNU (BEZ BALKÓNA) 116,74 m²

ÚŽITKOVÁ PLOCHA APARTMÁNU (S BALKÓNOM) 145,37 m²

Kontakty:


+ 421 907 828 581
+ 421 918 708 718

mihalovicova@iuris.sk
karin.benkova@iuris.sk

real estate
IURIS
agent & consultant

Finálne verzie kariet apartmánov budú po schválení dokumentácie pre stavebné povolenie. Výmery miestností nezahŕňajú plochu pod priečkami Zariadenie predmety v apartmáne a na terase (nábytok, kuchynská linka, spotrebiče a pod.) nie sú súčasťou dodávky. Rozsah dodávky je špecifikovaný v štandardnom vybavení.

Smer Kuchajda

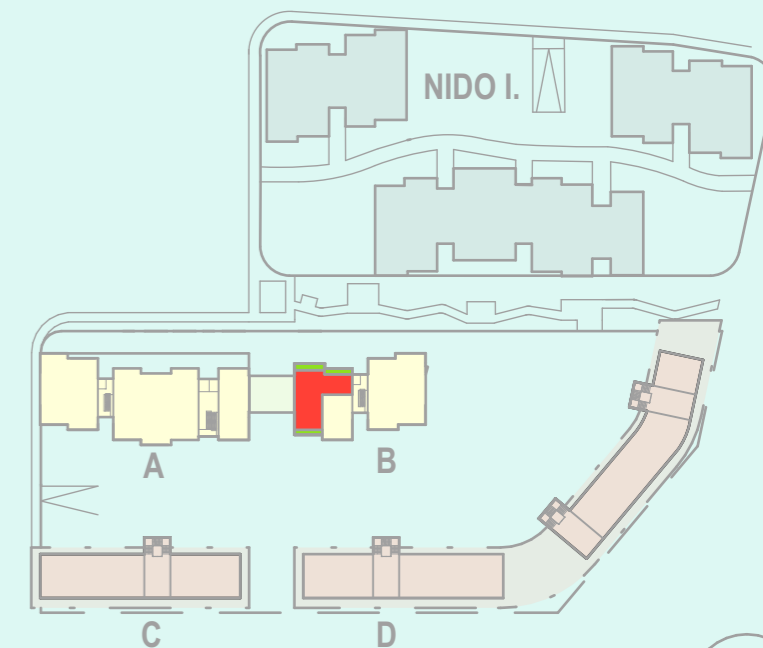

1m

