




www.nido.sk

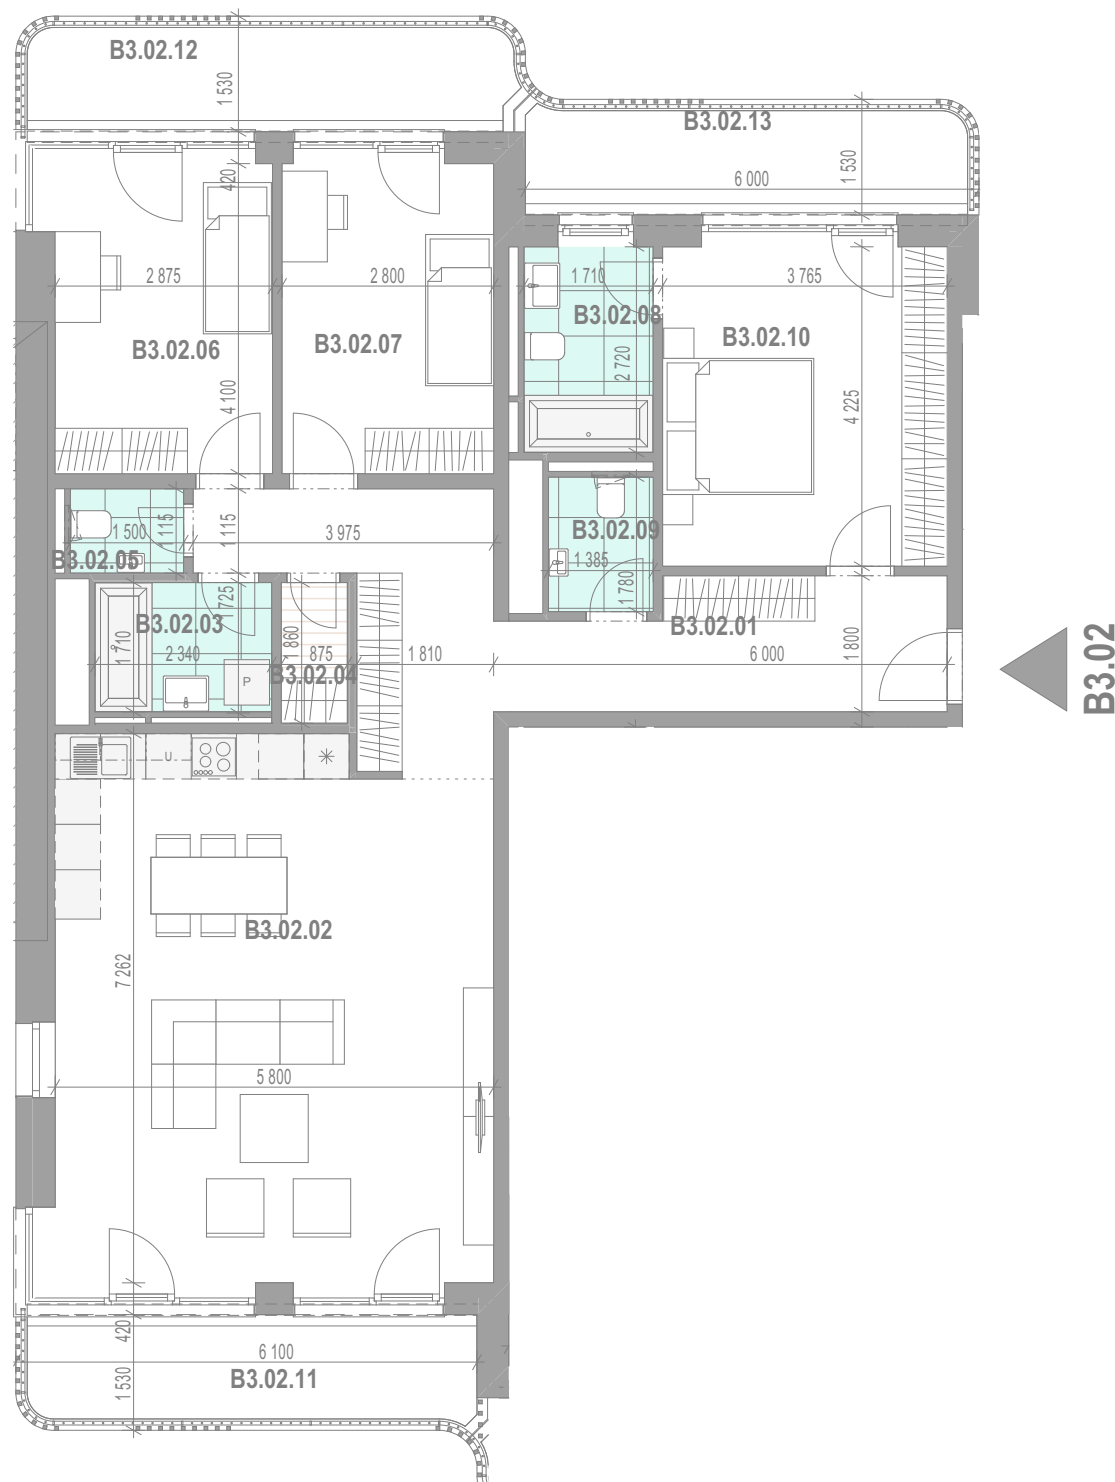

Kontakty:

+ 421 907 828 581
+ 421 918 708 718

mihalovicova@iuris.sk
karin.benkova@iuris.sk



Finálne verzie kariet apartmánov budú po schválení dokumentácie pre stavebné povolenie.
Výmery miestností nezahŕňajú plochu pod priečkami. Zariadenia (nábytok, kuchynská linka, spotrebiče a pod.) nie sú súčasťou dodávky. Rozsah dodávky je špecifikovaný v štandardnom vybavení.

B3.02 - PODLAŽIE 3.NP

B3.02 - APARTMÁN 4+KK + BALKÓNY (HOLOPRIESTOR)			m ²
B3.02.01	PREDSIEŇ		19,59
B3.02.02	OBÝVACIA IZBA A KUCHYŇA		42,27
B3.02.03	KÚPEĽŇA		4,00
B3.02.04	ŠATNÍK		1,63
B3.02.05	WC		1,67
B3.02.06	IZBA		12,65
B3.02.07	IZBA		11,88
B3.02.08	KÚPEĽŇA		4,85
B3.02.09	WC		2,46
B3.02.10	IZBA		16,53
B3.02.11	BALKÓN		10,00
B3.02.12	BALKÓN		10,82
B3.02.13	BALKÓN		9,64

ÚŽITKOVÁ PLOCHA APARTMÁNU (BEZ BALKÓNA)	117,53 m ²
ÚŽITKOVÁ PLOCHA APARTMÁNU (S BALKÓNOM)	147,99 m ²

